

**LEGENDA:**

- granicz terenu objętego inwestycją w ramach niniejszego wniosku o pozwolenie na budowę (fragmenty działek nr 586 i 579/1) o powierzchni podlegającej przekształceniu 6 907,26 m<sup>2</sup>
  - granicz gruntu kolejnego (Ls), na który użytkownik decyduje samodzielnie, na trwałe włączenie z produkcji gruntów leśnych znak. ZS 224 - 10 2019 z dnia 16.04.2019 wydanej przez RDCP w Łodzi
- ISTNIEJĄCE I PROJEKTOWANE OBIEKTY BUDOWLANE**
- projektowana zabudowa kubaturowa
  - istniejące budynki
  - liczba kondygnacji naziemnych budynku projektowanego
  - budynki: Odroda Caritas projektowany
  - budynki zamieszkania zbiorowego Odroda Caritas istniejący
  - droga wewnętrzna wraz z dojazdem do parkingu projektowana
  - stanowiska postojowe dla samochodów osobowych projektowane - 28 szt.
  - stanowiska postojowe dla samochodów osobowych użytkowanych przez osoby niepełnosprawne - 2 szt.
  - stanowiska postojowe dla autobusów projektowane - 1 szt.
  - altana ogrodowa istniejąca - podlegająca demontażowi
  - basenki sportowe istniejące
  - utwardzony plac na kontenery do gromadzenia odpadów stałych - istniejący
  - zbiornik naziemny z gazem płynnym o nominalnej pojemności do 5m<sup>3</sup> - istniejący
  - oczyszczalnia ścieków - istniejąca
  - istniejący wjazd na działkę z działki 581 oznaczony w MPZP symbolem RV (droga wewnętrzna)
  - główna wejście do budynku projektowanego
  - wyjście ewakuacyjne z budynku projektowanego
  - nowe wejście do budynku istniejącego - projektowane (wg odrębnego podprojektowania)
  - wyjście ewakuacyjne z budynku istniejącego

**ELEMENTY OCHRONY PRZECIWOPOŻAROWEJ**

- przebieg drogi podziemnej umożliwiającej dyktand pożarów jednostek ochrony przeciwpożarowej do projektowanego budynku
- przebieg dyktand o szerokości min. 1.5m łączących drogi podziemne z wyjściami z budynku
- hydrant przeciwpożarowy podziemny DN80 chroniący projektowany budynek - istniejący
- hydrant przeciwpożarowy naziemny DN80 chroniący projektowany budynek - projektowany (wg odrębnego podprojektowania)

**NAWIERZCHNIE UTWARDZONE**

- PZ-1** jezdnie - projektowane: kostka betonowa, grubość 80mm
- PZ-2** stanowiska postojowe - projektowane: geokształt komórkowa trawnikowo-parkingu (zaspawająca wegetację roślin w 80% powierzchni)
- PZ-3** chodniki - projektowane: płyty chodnikowe betonowe dekoracyjne
- PZ-4** chodniki - projektowane: kostka granitowa kopana
- PZ-5** chodniki - nawierzchnia mineralna utwardzona
- PZ-6** tarasy na gruncie - projektowane: deski
- opaski żwirowe - projektowane
- istniejące nawierzchnie utwardzone przeznaczone do robót

**UKSZTAŁTOWANIE ZIELENI I ELEMENTY MAŁEJ ARCHITEKTURY**



- zieleń nieurzadzona (trawniki) - istniejąca i projektowana
- zieleń urządzona - projektowana
- drzewa istniejące
- donice z zielenią - projektowane
- ławki drewniane - projektowane
- koczki na śmieci - projektowane
- stojaki rowerowe - projektowane
- rodzaje terenu projektowanego
- fragment nowego ogrodzenia terenu - projektowane
- brama przesuwna - projektowana

**INSTALACJE UZBROJENIA TERENU OBJĘTE PRZEDMIOTOWYM POSTĘPOWANIEM**

- projektowane zewnętrzne odcinki wentylacji instalacji kanalizacyjnej sanitarnej / studzienka
- istniejące odcinki kanalizacji sanitarnej do likwidacji
- projektowany kabel zasilający oświetlenie terenu - wewnętrzne linia zasilająca
- projektowane skrzynki oświetlenia terenu
- projektowane oprawy oświetlenia terenu
- projektowane rury kanalizacyjne kablowej dla instalacji elektrycznych w terenie / studnia kablowa
- istniejące odcinki kabli elektrycznych do likwidacji
- istniejące skłupy z oprawami oświetlenia terenu do likwidacji
- projektowane skrzynki gazowe
- projektowane studnia rozdzielcza dolnego źródła pomp ciepła
- projektowane rury i wymiarki pionowe dolnego źródła pomp ciepła

**INSTALACJE UZBROJENIA TERENU OBJĘTE ODRĘBNYM POSTĘPOWANIEM**

- projektowane przyłącze instalacji wodociągowej do zasilania projektowanego budynku i projektowanego hydrantu zewnętrznego
- przebiegowy odcinek linii kablowej 0,4kV
- projektowane słupce zasilające-pomiarowe

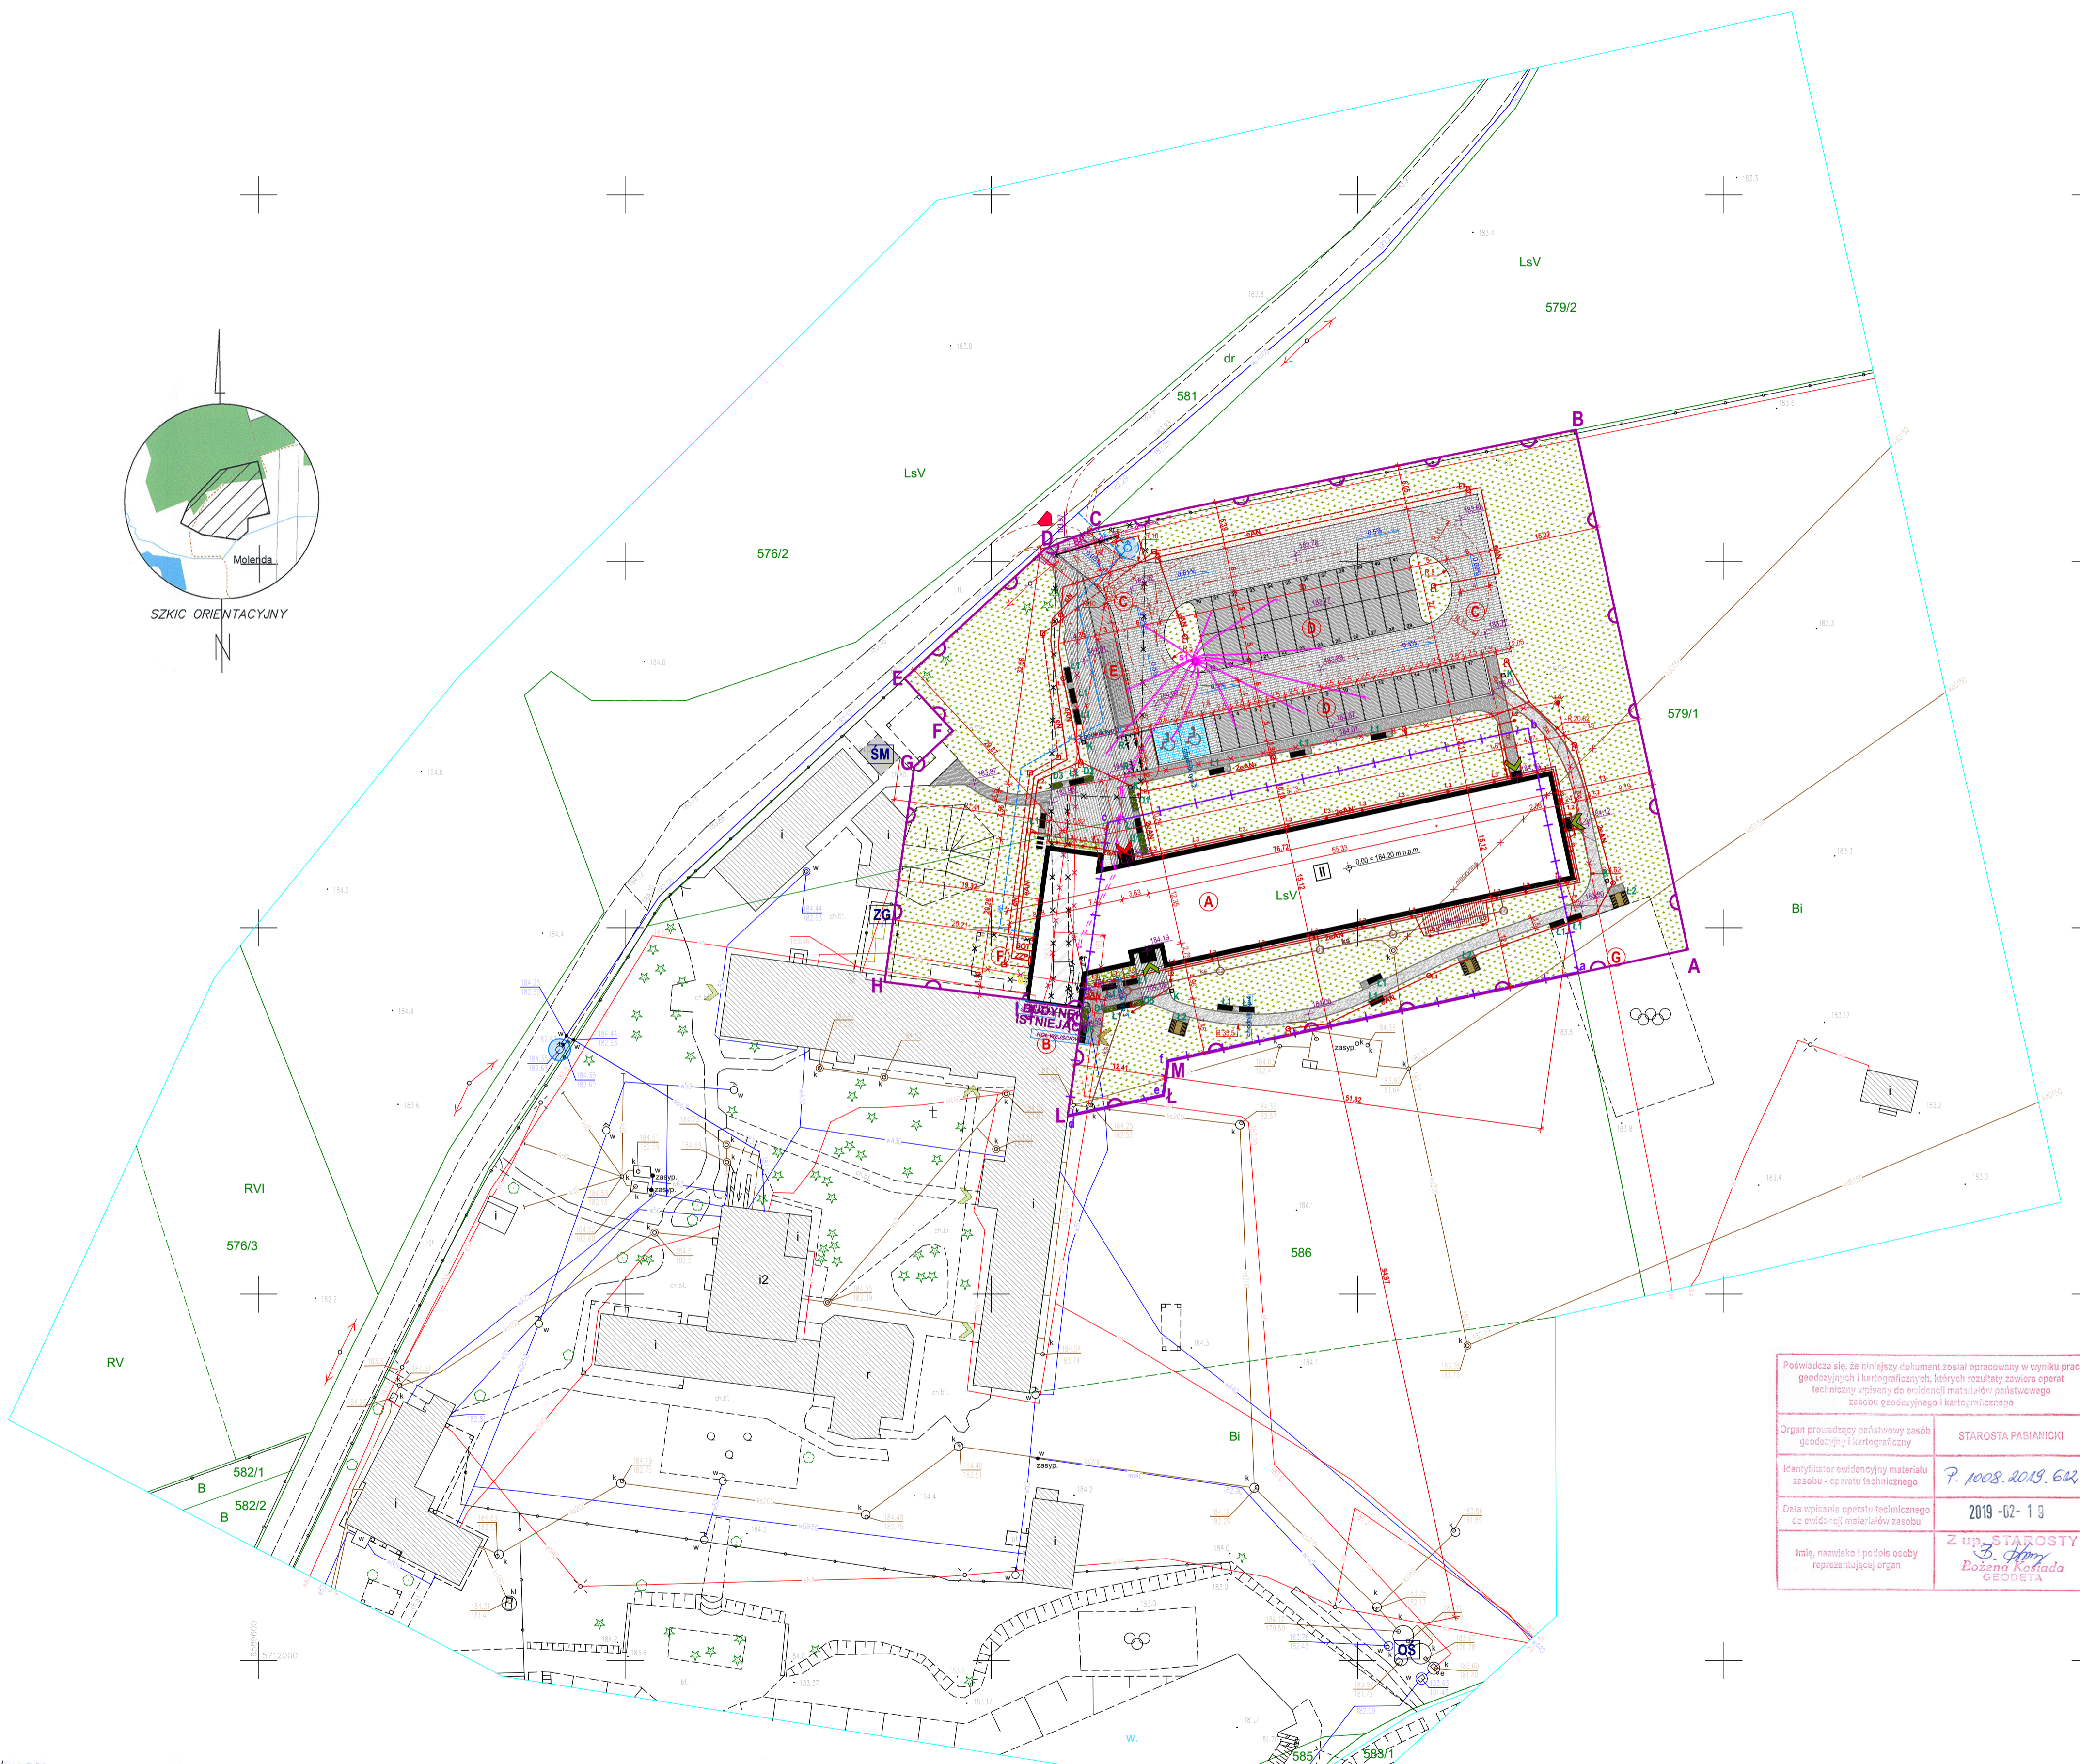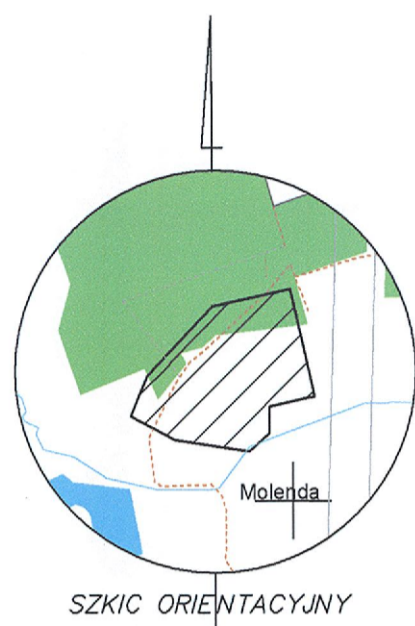

Podawana sie, że niniejszy dokument został opracowany w wyniku prac geodezyjnych i kartograficznych, których rezultaty zawiera opisać techniczny wpisany do ewidencji map i planów katastralnych w Urzędzie Geodezyjnym i Kartograficznym

Organ prowadzący podmiotowy zespół geodezyjny i kartograficzny: **STAROSTA PABIANIC**

Identyfikator ewidencyjny materiału zrzutu - cp-mat technicznego: **7. 1008.2019. 624**

Data wpisania opartu technicznego do ewidencji map i planów katastralnych: **2019-02-13**

Imię, nazwisko i podpis osoby reprezentującej organ: **Z up. STAROSTY Dożena Kostada GEODETA**

Uwaga:  
Mapa d/c projektowych została wykonana bez ustalenia obciążen służebnościami gruntowymi.

<p>pow. pabianicki gm. Dłutów 100803_2 obr. Drzewociny 0007 cz.dz. 586</p>	<p>MAPA DO CELÓW PROJEKTOWYCH w skali 1:500</p> <p>Mapę niniejszą wykonano na podstawie numerycznej mapy zasadniczej nr sekcji: 6.158.32.12.3.3, 6.158.32.17.1.1 1. Układ współrzędnych: „2000” sfera 18 2. Poziom odniesienia: Kransztadt 60</p>	<p>PRACE TERENOWE WYKONAŁ: Biuro Geodezyjno-Kartograficzne Grzegorz Pierzchała Piotrowska 91 lok.53 90-429 Łódź NIP: 780-101-21-12 REGON: 142252018 L.k.s.rod. 11298/114/2018 06.12.2018r.</p>
--	---	--

Niniejsza mapa sytuacyjno-wysokościowa do celów projektowych w skali 1:500 została

zawiedzionowana pod nr P.1008.2019.612 w dniu 19.02.2019r.

Nie wyklucza się istnienia w terenie innych, nie wykazanych na niniejszej mapie urządzeń podziemnych, które nie były zgłoszone do inwentaryzacji, lub o których brak jest informacji w instytucjach branżowych.

Granice pomiędzy dz. 576/3, 576/2 nie spełniają kryteriów dokładnościowych (Rozporządzenie Ministra Spraw Wewnętrznych i Administracji z dnia 9 listopada 2011 r. w sprawie standardów technicznych)

<p>BUDOWA PASYWNA OSRODKA REHABILITACJI WYPOCZYNKOWEGO CARITAS ARCHIDIECEZJI ŁÓDZKIEJ W DRZEWOCINACH Z WEWNĘTRZNYMI INSTALACJAMI WRAZ Z ZAGOSPODAROWANIEM TERENU I INFRASTRUKTURĄ TECHNICZNĄ ORAZ LIKWIDACJĄ FRAGMENTÓW INSTALACJI KANALIZACJI SANITARNEJ I ELEKTRYCZNEJ</p>	
<p>ANEXS OBIEKTU BUDOWANEGO: działki nr 586, 579/1, obręb: 007, jedn. ewid.: 100803, 2 Działowity (funkcyjność kodowa, powiat pabianicki, gmina Dłutów)</p>	
<p>Caritas Archidiecezji Łódzkiej ul. Gdańska 111, 90-507 Łódź</p>	
<p>ARCHITEKTURA PASYWNA PYSZCZEK I STELMACH sp.j. ul. Szlak 65, 31-153 Kraków</p>	
<p>PROJEKTANT:</p>	<p>PODOPIS:</p>
<p>mgr inż. arch. MARCIN STELMACH nr wp. 272902, nr wpisu MP-1084 uprawnienia budowlane w specjalności architektonicznej do projektowania bez ograniczeń</p>	<p>mgr inż. SŁAWOMIR MIREK nr wp. POKR43P020515, nr wpisu POKR43P020515 Upewnienie budowlane do projektowania bez ograniczeń w specjalności instalacyjnej w zakresie sieci, instalacji i urządzeń elektrycznych, wentylacji, klimatyzacji, wentylacji mechanicznej</p>
<p>mgr inż. MICHAŁ MIZURA nr wp. MAR10050P061616, nr wpisu MAR10050P061616 uprawnienia budowlane w specjalności elektrycznej do projektowania bez ograniczeń</p>	<p>mgr inż. PIOTR KWIAKOWSKI nr wp. 1222098, nr wpisu MAR10050P061616 uprawnienia budowlane do projektowania w zakresie dróg publicznych</p>
<p>mgr inż. arch. TOMASZ PYSZCZEK</p>	<p>mgr inż. arch. WOJCIECH BAJDAŁA</p>
<p>mgr inż. arch. MARCIN RATAJ nr wp. MP04532015, nr wpisu MP-2182 uprawnienia budowlane w specjalności architektonicznej do projektowania bez ograniczeń</p>	<p>ANEXS WYKONANO</p>
<p>ZAGOSPODAROWANIE TERENU</p>	<p><b>ZT1</b></p>
<p>DATA: MAJ 2020</p>	<p>SKALA: 1:500</p>

DRZEWOCINY\_CARITAS\_WYK.pln.11.05.2020 13:21