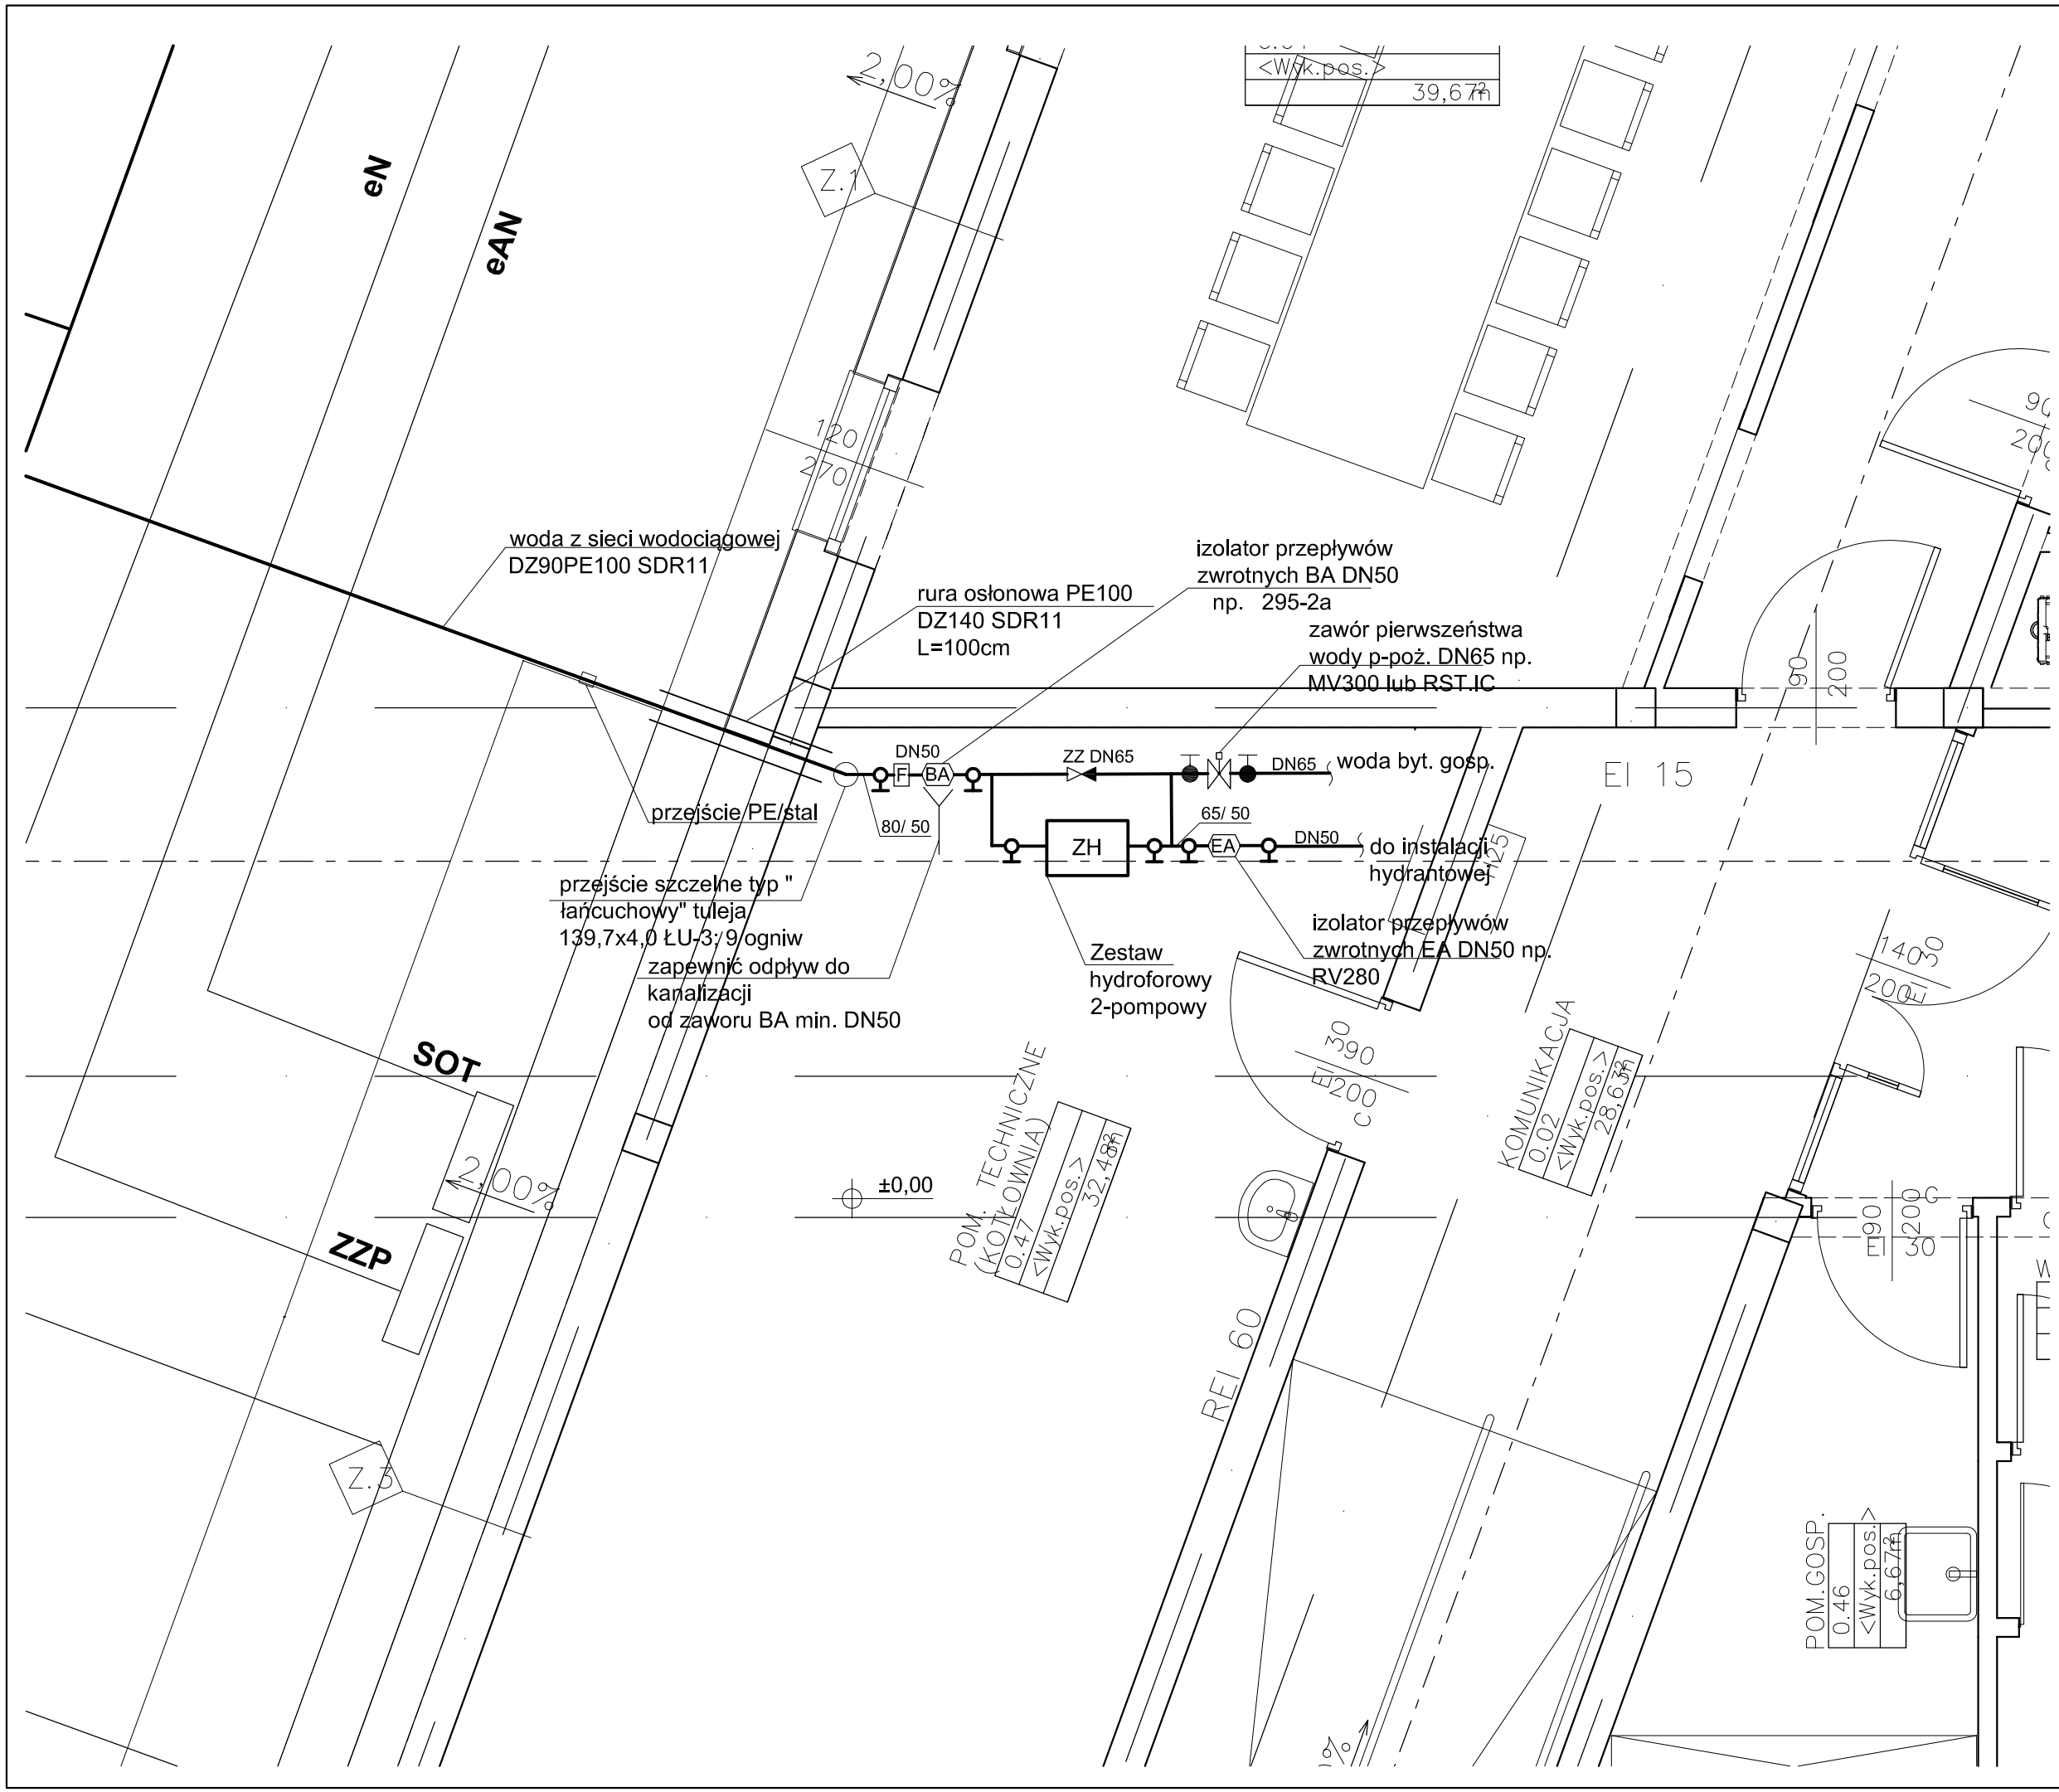

BUDOWA PASYWNEGO OŚRODKA REHABILITACYJNO–WYPOCZYNKOWEGO CARITAS ARCHIDIECEZJI ŁÓDZKIEJ W DRZEWOCINACH Z WEWNĘTRZNYMI INSTALACJAMI WRAZ Z ZAGOSPODAROWANIEM TERENU I INFRASTRUKTURĄ TECHNICZNĄ ORAZ PRZEBUDOWA ISTNIEJĄCEGO BUDYNKU ZAMIESZKANIA ZBIOROWEGO, PRZEBUDOWA ZŁĄCZA KABLOWEGO I LIKWIDACJA FRAGMENTÓW INSTALACJI KANALIZACJI SANITARNEJ I ELEKTRYCZNEJ ORAZ PRZYŁĄCZE WODOCIĄGOWE

ADRES OBIEKTU BUDOWLANEGO:

działki nr: 586, 579/1, obręb: 007, jedn. ewid.: 100803_2 Drzewociny
(województwo łódzkie, powiat pabianicki, gmina Dłutów)

INWESTOR:

CARITAS ARCHIDIECEZJI ŁÓDZKIEJ
UL. GDAŃSKA 111, 90–507 ŁÓDŹ

JEDNOSTKA PROJEKTOWANIA:

ARCHITEKTURA PASYWNA
PYSZCZEK I STELMACH sp.j.
ul. Szlak 65, 31-153 Kraków

BRANŻA:	ETAP:
SANITARNA	BUDOWLANY

PROJEKTANCI: PODPISY:

mgr inż. **ANDRZEJ CZAJKA**
nr upr. MAP/0223/PWOS/05, nr wpisu MAP/IS/0241/06
uprawnienia budowlane w specjalności instalacyjnej
do projektowania bez ograniczeń

SPRAWDZAJĄCY: PODPISY:

mgr inż. **ROBERT SIEKLUCKI**
nr upr. MAP/0148/POOS/04, nr wpisu .MAP/IS/0865/04
uprawnienia budowlane w specjalności instalacyjnej
do projektowania bez ograniczeń

NAZWA RYSUNKU:	NUMER RYSUNKU:
RZUT POMIESZCZENIA ZESTAWU HYDROFOROWEGO (pom. techniczne nr 047)	**IW p7**
DATA:	SKALA:
SIERPIEŃ 2019	1: 40