


Przekrój podłużny
skala 1:50/500

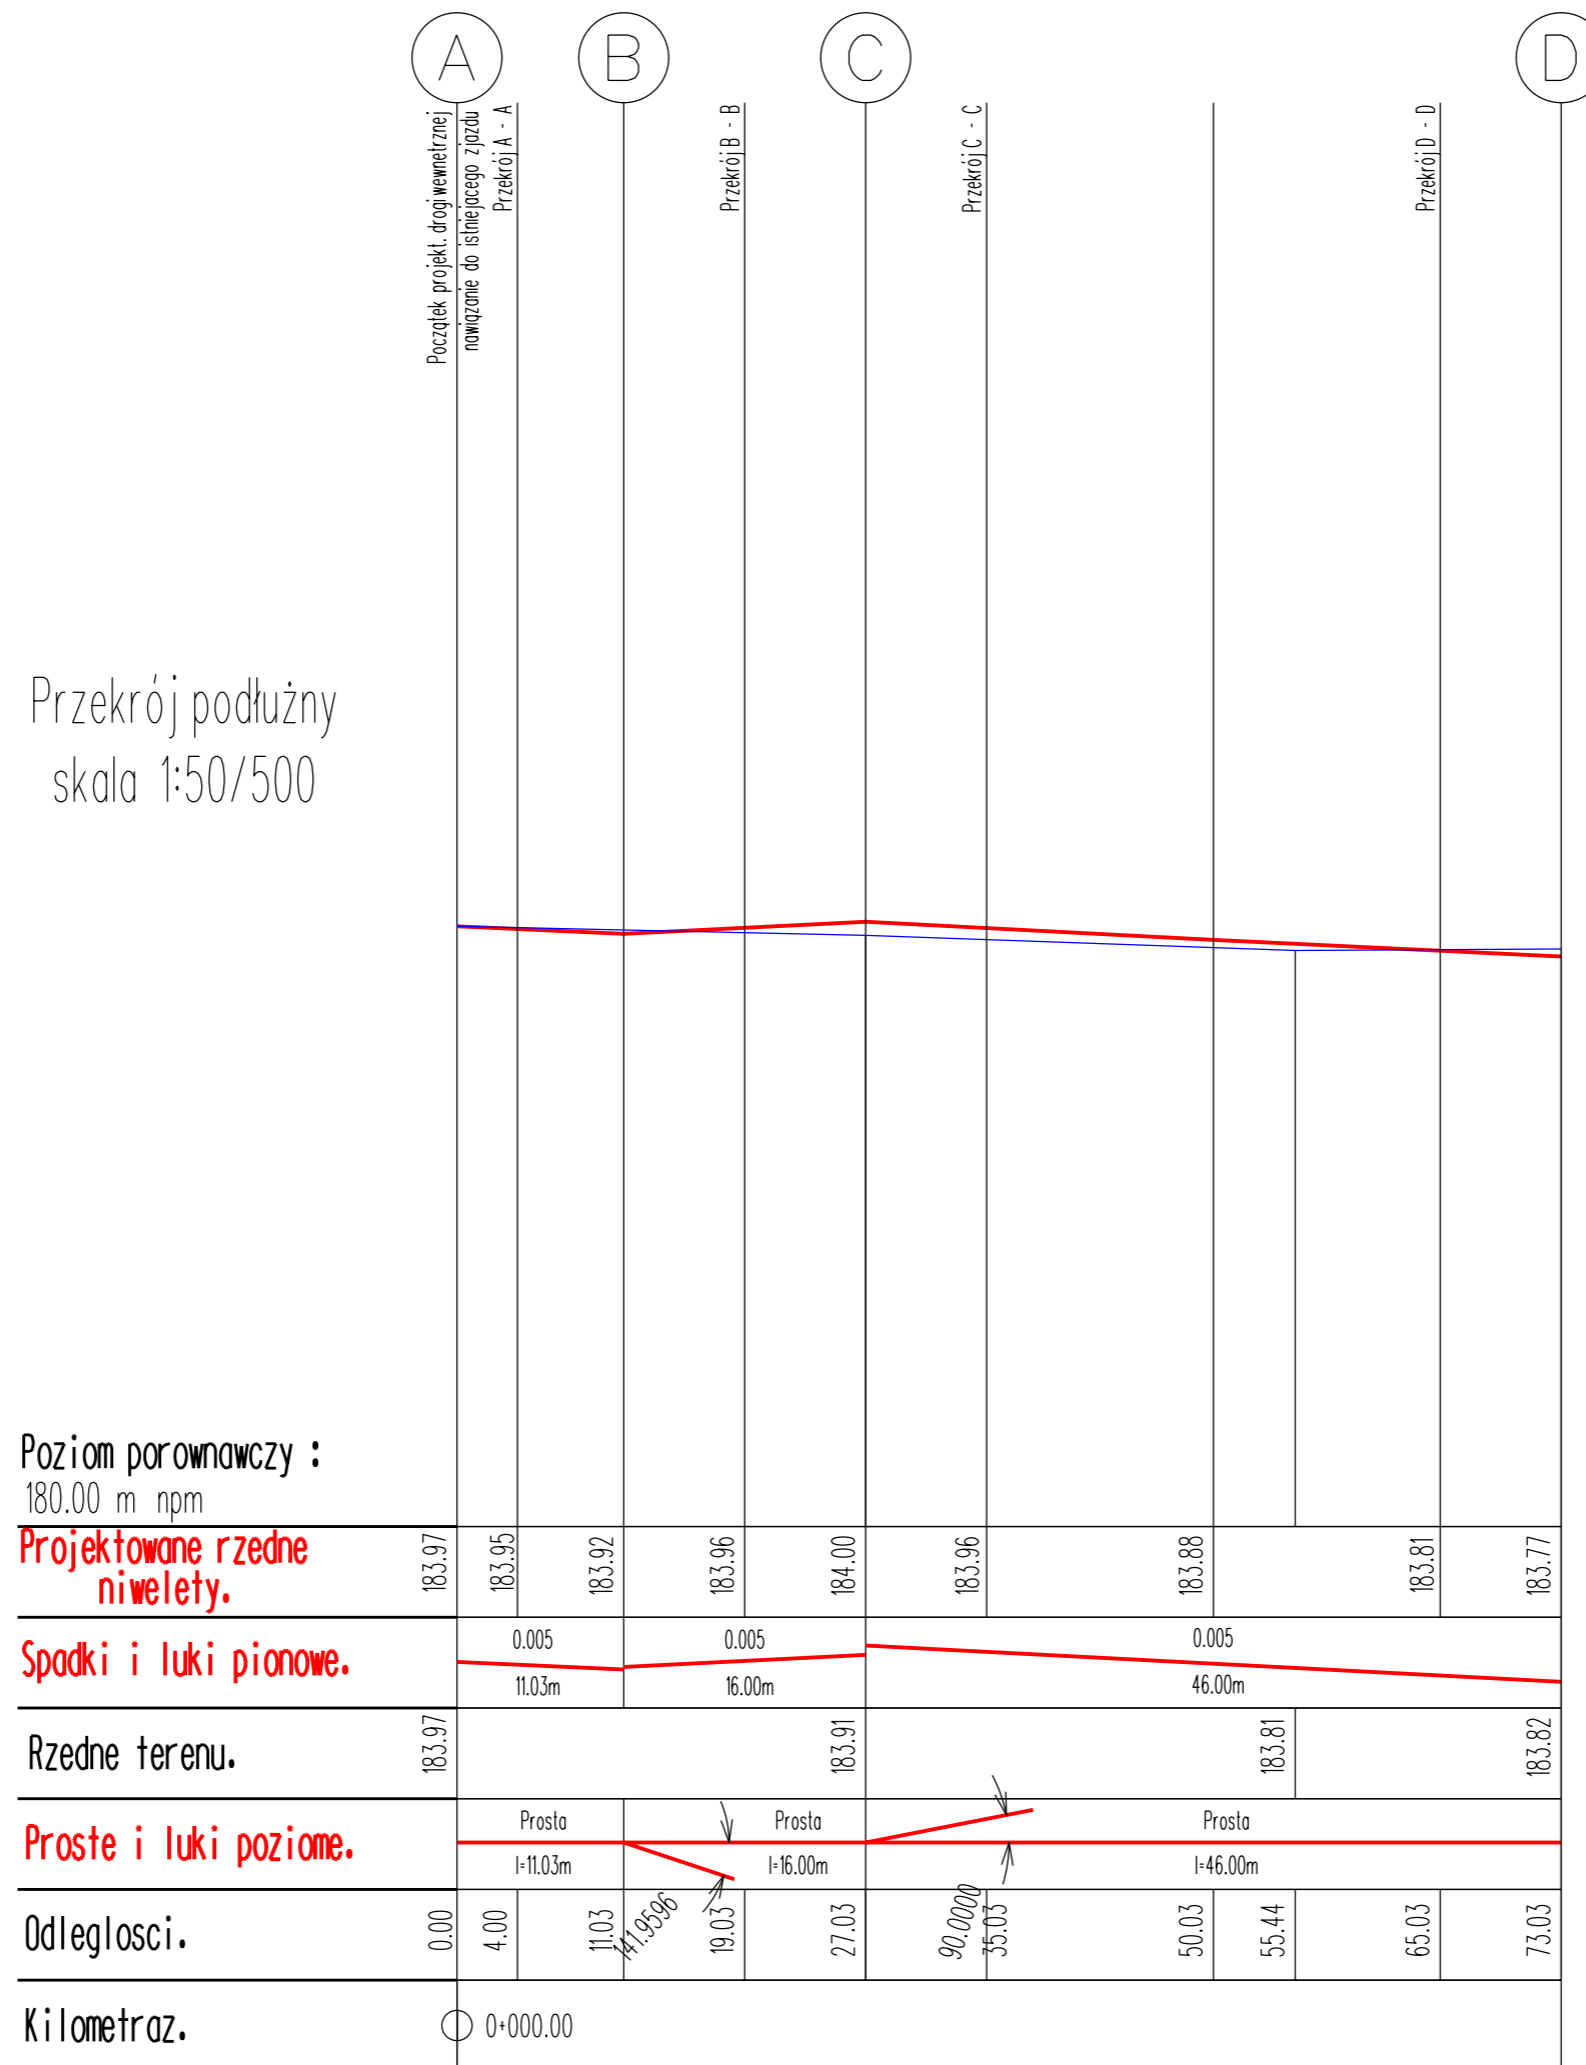

BUDOWA PASYWNEGO OŚRODKA REHABILITACYJNO-WYPOCZYNKOWEGO CARITAS ARCHIDIECEZJI ŁÓDZKIEJ W DRZEWOCINACH Z WEWNĘTRZNYMI INSTALACJAMI WRAZ Z ZAGOSPODAROWANIEM TERENU I INFRASTRUKTURA TECHNICZNA ORAZ LIKWIDACJA FRAGMENTÓW INSTALACJI KANALIZACJI SANITARNEJ I ELEKTRYCZNEJ	
ADRES OBIEKTU BUDOWLANEGO: działki nr: 586, 579/1, obręb: 007, jedn. ewid.: 100803_2 Drzewociny (województwo łódzkie, powiat pabianicki, gmina Dłutów)	
INWESTOR: Caritas Archidiecezji Łódzkiej ul. Gdańska 111, 90-507 Łódź	
JEDNOSTKA PROJEKTOWANIA: ARCHITEKTURA PASYWNA PYSZCZEK I STELMACH sp.j. ul. Szlak 65, 31-153 Kraków	
BRANŻA: DROGOWA	ETAP: WYKONAWCZY
PROJEKTANCI: mgr inż. Piotr Kwiatkowski nr upr. 123/2000, nr Izby MAP/BO/0349/03 uprawnienia budowlane w specjalności konstrukcyjno budowlane do projektowania bez ograniczeń	PODPISY:
OPRACOWUJĄCY:	PODPISY:
SPRAWDZAJĄCY: mgr inż. Piotr Grodecki nr upr. 13/2003, nr Izby MAP/BO/1479/03 uprawnienia budowlane w specjalności konstrukcyjno budowlane do projektowania bez ograniczeń	PODPISY:
NAZWA RYSUNKU:	NUMER RYSUNKU:
PRZEKRÓJ PODŁUŻNY	3.1
DATA: STYCZEŃ 2020	SKALA: 1:50/500