


Przekrój podłużny  
skala 1:50/500

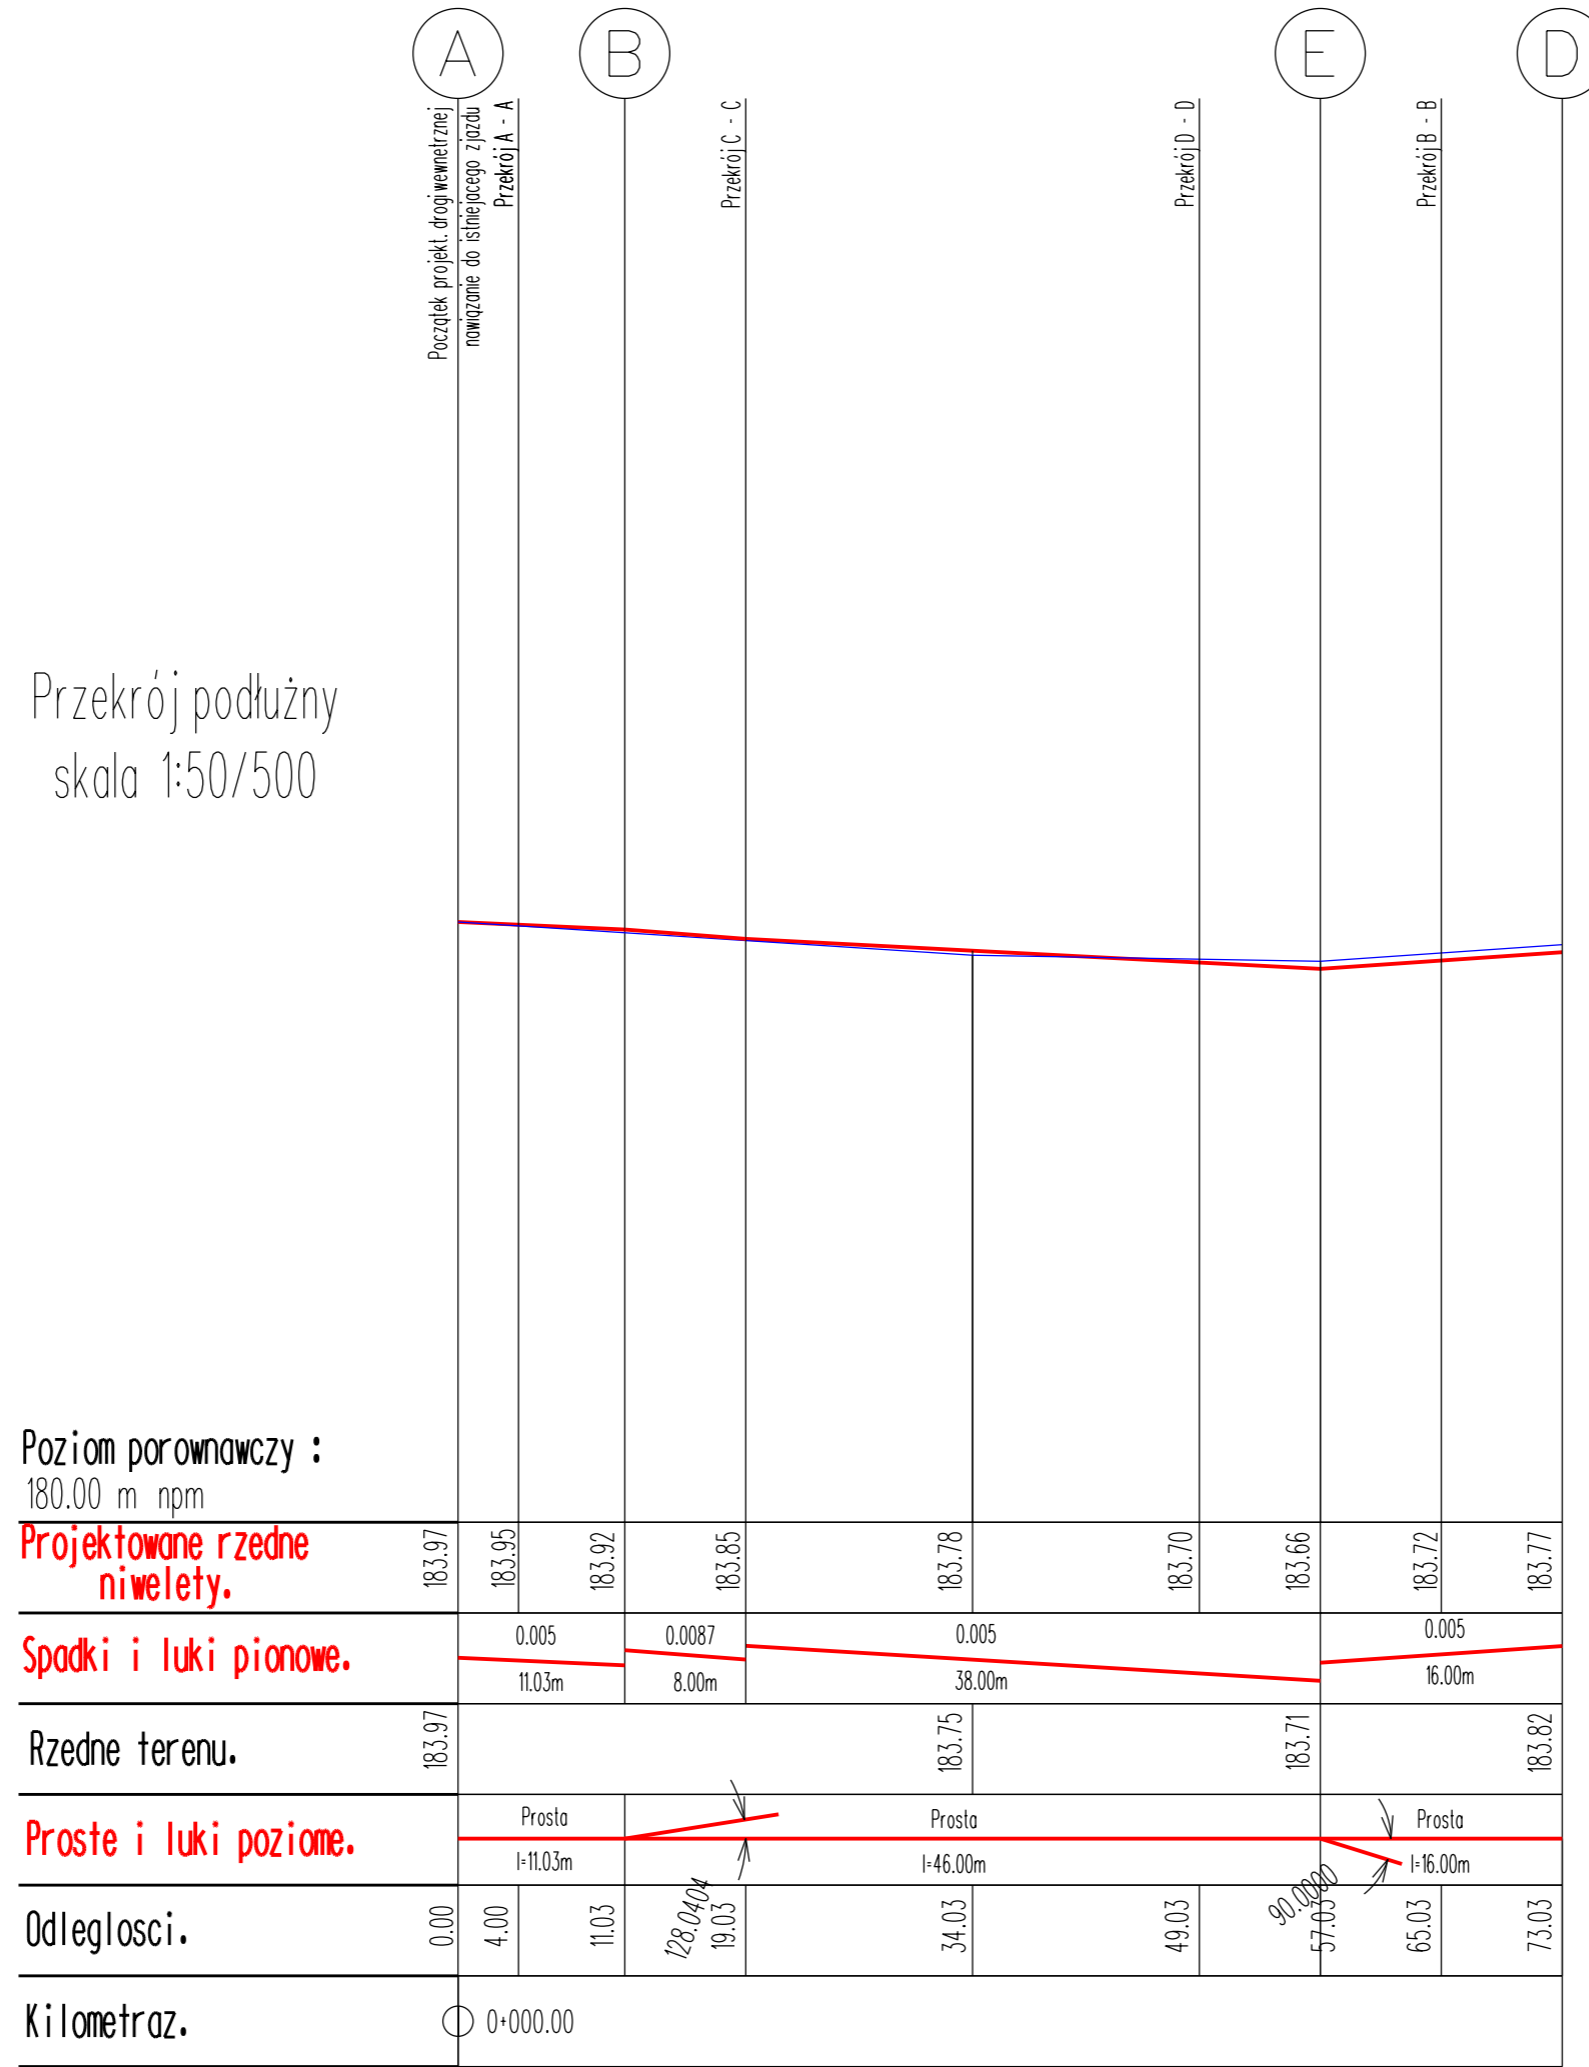

Poziom porównawczy :  
180.00 m npm

Projektowane rzędne  
niwelety.

Spadki i luki pionowe.

Rzędne terenu.

Proste i luki poziome.

Odległości.

Kilometraż.

<b>BUDOWA PASYWNEGO OŚRODKA REHABILITACYJNO-WYPOCZYNKOWEGO CARITAS ARCHIDIECEZJI ŁÓDZKIEJ W DRZEWOCINACH Z WEWNĘTRZNYMI INSTALACJAMI WRAZ Z ZAGOSPODAROWANIEM TERENU I INFRASTRUKTURĄ TECHNICZNĄ ORAZ LIKWIDACJA FRAGMENTÓW INSTALACJI KANALIZACJI SANITARNEJ I ELEKTRYCZNEJ</b>	
<b>ADRES OBIEKTU BUDOWLANEGO:</b> działki nr: 586, 579/1, obręb: 007, jedn. ewid.: 100803_2 Drzewociny (województwo łódzkie, powiat pabianicki, gmina Dłutów)	
<b>INWESTOR:</b> Caritas Archidiecezji Łódzkiej ul. Gdańska 111, 90-507 Łódź	
<b>JEDNOSTKA PROJEKTOWANIA:</b> ARCHITEKTURA PASYWNA PYSZCZEK I STELMACH sp.j. ul. Szlak 65, 31-153 Kraków	
<b>BRANŻA:</b> DROGOWA	<b>ETAP:</b> WYKONAWCZY
<b>PROJEKTANCI:</b> mgr inż. Piotr Kwiatkowski nr upr. 123/2000, nr Izby MAP/BO/0349/03 uprawnienia budowlane w specjalności konstrukcyjno budowlane do projektowania bez ograniczeń	<b>PODPISY:</b>
<b>OPRACOWUJĄCY:</b>	<b>PODPISY:</b>
<b>SPRAWDZAJĄCY:</b> mgr inż. Piotr Grodecki nr upr. 13/2003, nr Izby MAP/BO/1479/03 uprawnienia budowlane w specjalności konstrukcyjno budowlane do projektowania bez ograniczeń	<b>PODPISY:</b>
<b>NAZWA RYSUNKU:</b> PRZEKRÓJ PODŁUŻNY	<b>NUMER RYSUNKU:</b> 3.2
<b>DATA:</b> STYCZEŃ 2020	<b>SKALA:</b> 1:50/500