
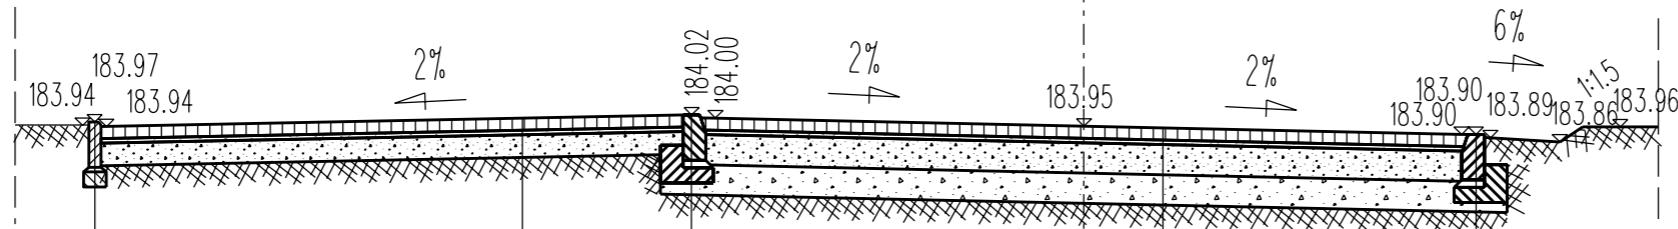


PRZEKRÓJ A - A

skala 1:50

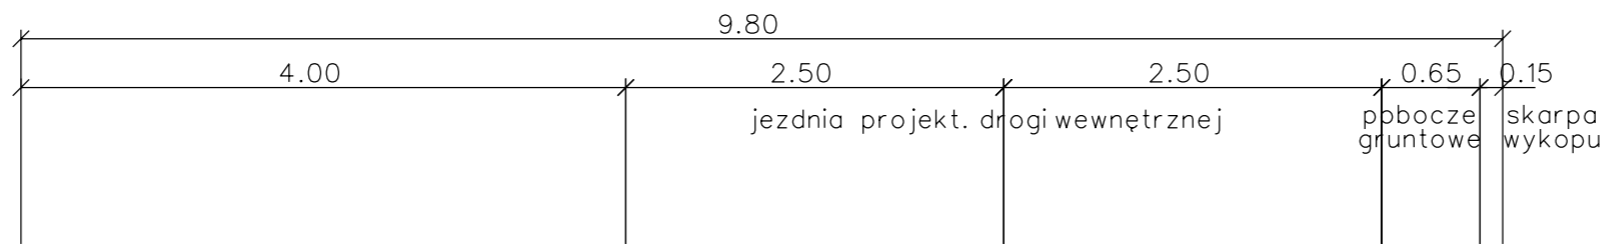

⑥ obrzeże betonowe 7x28cm na podsypce cem.-piask. gr. 3cm po zagęszczeniu na ławie betonowej B15

⑤ krawężnik betonowy wibroprasowany 15x30cm na podsypce cem.-piask. 1:4 na ławie betonowej B15 -wg BN-80/6775-03/04

⑤ krawężnik betonowy wibroprasowany 15x30cm na podsypce cem.-piask. 1:4 na ławie betonowej B15 -wg BN-80/6775-03/04

- 8 cm kostka brukowa betonowa wibroprasowana dużej- wg BN-80/6775-03/04
- 3 cm podsypka piaskowa - wg PN-EN-13242:2004
- 15 cm podbudowa z kruszywa łamanego stabilizowanego mechanicznie 0-31.5 mm - wg PN-EN-13242:2004
- 26 cm RAZEM

④

- 8 cm kostka brukowa betonowa wibroprasowana - wg BN-80/6775-03/04
- 3 cm podsypka cementowo-piaskowa 1:4 - wg PN-EN 197-1:2002, PN-EN-13242:2004
- 20 cm podbudowa z kruszywa łamanego stabilizowanego mechanicznie 0-31.5 mm - wg PN-EN-13242:2004
- 20 cm podbudowa z tłuczni kamiennego lub kruszywa łamanego stabilizowanego mechanicznie 31.5-63.0 mm - wg PN-EN-13242:2004
- 51 cm RAZEM

①

BUDOWA PASYWNEGO OŚRODKA REHABILITACYJNO-WYPOCZYNKOWEGO CARITAS ARCHIDIECEZJI ŁÓDZKIEJ W DRZEWOCINACH Z WEWNĘTRZNYMI INSTALACJAMI WRĄZ Z ZAGOSPODAROWANIEM TERENU I INFRASTRUKTURA TECHNICZNA ORAZ LIKWIDACJA FRAGMENTÓW INSTALACJI KANALIZACJI SANITARNEJ I ELEKTRYCZNEJ

ADRES OBIEKTU BUDOWLANEGO:
działki nr: 586, 579/1, obręb: 007, jedn. ewid.: 100803_2 Drzewociny (województwo łódzkie, powiat pabianicki, gmina Dłutów)

INWESTOR:
Caritas Archidiecezji Łódzkiej
ul. Gdańska 111, 90-507 Łódź

JEDNOSTKA PROJEKTOWANIA:
ARCHITEKTURA PASYWNA PYSZCZEK I STELMACH sp.j.
ul. Szlak 65, 31-153 Kraków

BRANŻA: **DROGOWA** ETAP: **WYKONAWCZY**

PROJEKTANCI: mgr inż. Piotr Kwiatkowski nr upr. 123/2000, nr Izby MAP/BO/0349/03 uprawnienia budowlane w specjalności konstrukcyjno budowlane do projektowania bez ograniczeń

OPRACOWUJĄCY: POPIBY:

SPRAWDZAJĄCY: mgr inż. Piotr Grodecki nr upr. 13/2003, nr Izby MAP/BO/1479/03 uprawnienia budowlane w specjalności konstrukcyjno budowlane do projektowania bez ograniczeń

NAZWA RYSUNKU: PRZEKRÓJ CHARAKTERYSTYCZNY NUMER RYSUNKU: 4.1

DATA: STYCZEŃ 2020 SKALA: 1:50