PRZEKRÓJ C - C

skala 1:50

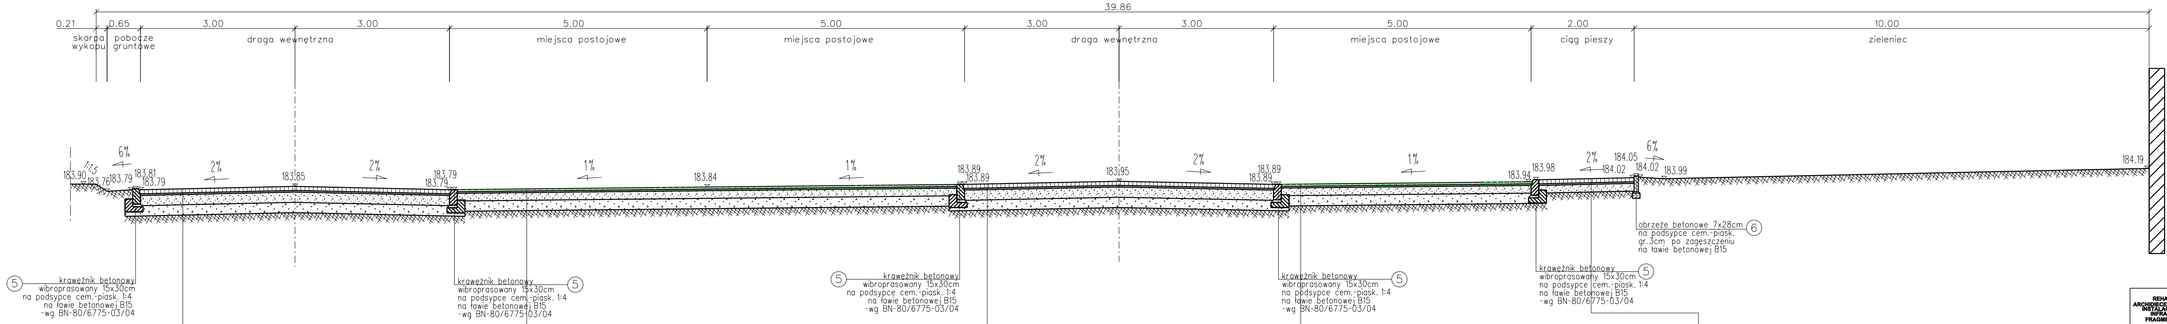

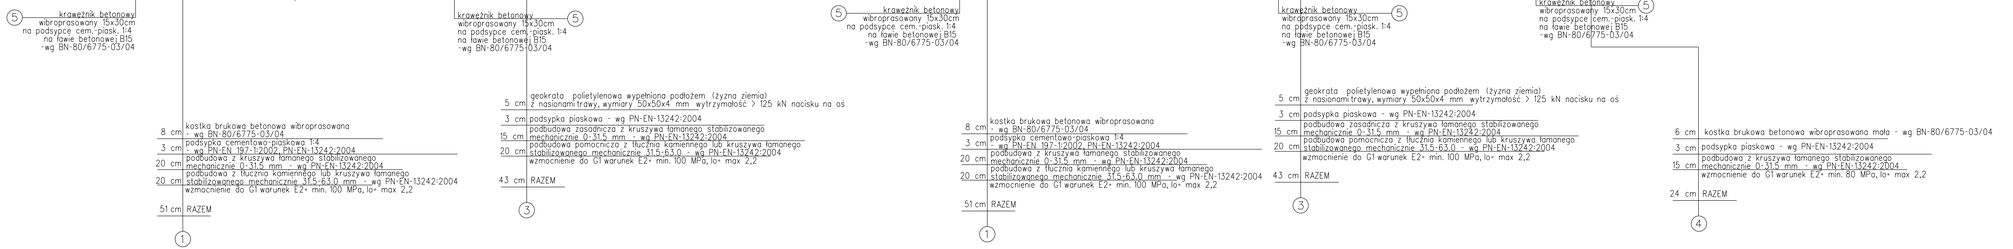

BUDOWA PASYWNEGO OŚRODKA REHABILITACYJNO-WYPOCZYNKOWEGO CARITAS ARCHIDIECEZJI ŁÓDZKIEJ W DZIERŻONIOWIE Z WEWNĘTRZNYMI INSTALACJAMI SANITARNYMI, ELEKTRYCZNYMI I INFRASTRUKTURĄ TECHNICZNĄ ORAZ ZAGOSPODAROWANIEM TERENU I FRAGMENTÓW INSTALACJI KANALIZACJI SANITARNEJ I ELEKTRYCZNEJ

ADRES OBIEKTU: BUDOWA_KRZYŻ

działki nr: 586, 879/1, obręb: 007, jedn. ewid.: 100803_2 Drzewiczny (województwo łódzkie, powiat pabianicki, gmina Dłutów)

INWESTOR:

Caritas Archidiecezji Łódzkiej
ul. Gdańska 111, 90-007 Łódź

JEDNOSTKA PROJEKTOWANIA:

ARCHITEKTURA PASYWNA
PYSZczek i STELMACH sp.j.
ul. Szlak 65, 31-153 Kraków

BRANŻA: DROGOWA

ETAP: WYKONAWCZY

PROJEKTOWAŁ: mgr Inż. Piotr Kwiatkowski
w upr. 130/2000, w izby MAŁOPOLSKIEJ
uprawnienia budowlane w specjalności konstrukcyjno budowlanej do projektowania bez ograniczeń

PODPIS:

SPRAWDZAJĄCY:

mgr Inż. Piotr Grodecki
w upr. 130/2003, w izby MAŁOPOLSKIEJ
uprawnienia budowlane w specjalności konstrukcyjno budowlanej do projektowania bez ograniczeń

NUMER RYSUNKU: 4.3

NAZWA RYSUNKU: PRZEKRÓJ CHARAKTERYSTYCZNY

DATA: STYCZEŃ 2020

SKALA: 1:50