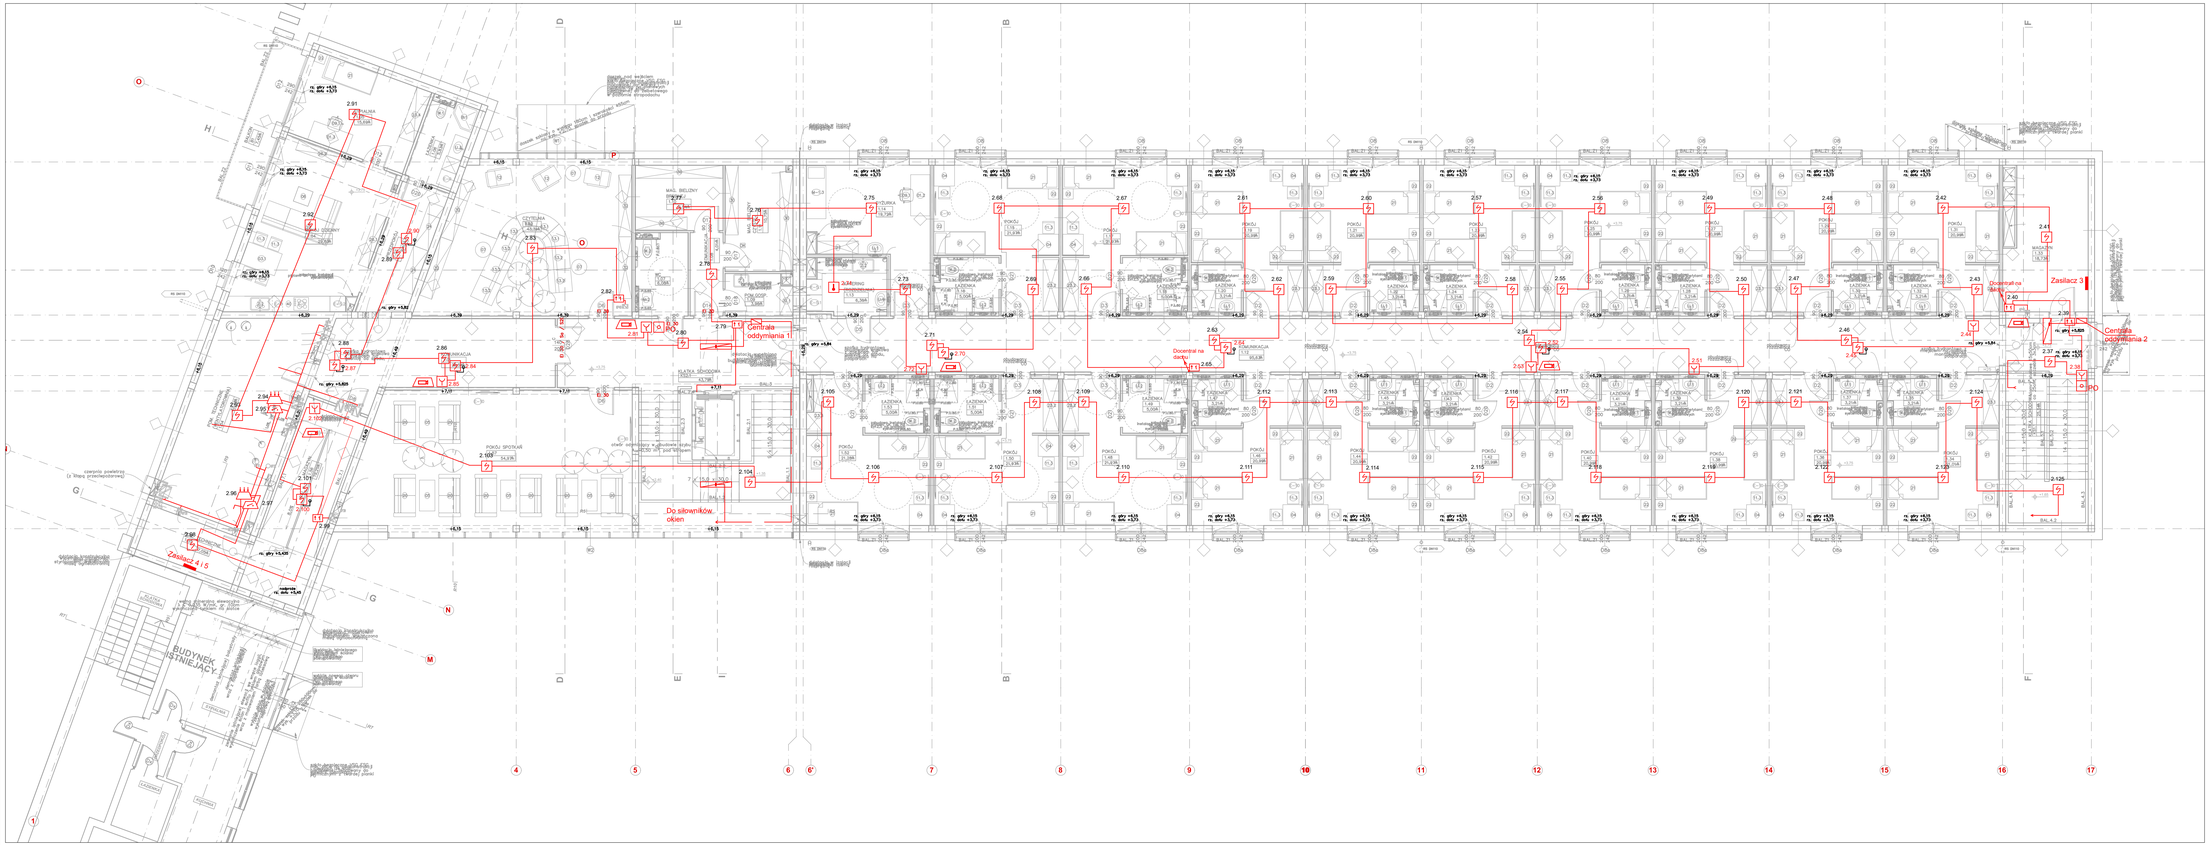

- Optyczna czujka dymu
- Ręczny ostrzegacz pożarowy
- Termiczna czujka pożarowa
- optyczno akustyczny sygnalizator pożarowy
- 1.2 Optyczna czujka dymu ze wskaźnikiem

- 2.104 Element kontrolno sterujący FLM-420-RHV-S
- 3.44 Element kontrolny wielowejściowy
- 3.45 Element sterujący wielowejściowy
- CSP Centrala SSP

Układ sieci: TN-S
400V/230V/50Hz/N/PE
Samoczynne wyłączenie napięcia
Ochrona przepięciowa Kl. I i II

BUDOWA PASYWNEGO OŚRODKA REHABILITACJI SPOŁECZNEJ ZGOREMYKA CARITAS ARCHIDIECEZJI ŁÓDZKIEJ W DRZEWOCINACH Z WEWNĘTRZNYMI INSTALACJAMI WRAZ Z ZAGOSPODAROWANIEM TERENU I INFRASTRUKTURA TECHNICZNA ORAZ PRZEBUDOWA ISTNIEJĄCEGO BUDYNKU ZAMIESZKANIA ZBIOROWEGO, ZAKŁADU OPIEKUŃCZO-LECZNICZEGO I ROZBIÓRKA FRAGMENTÓW INSTALACJI KANALIZACJI SANITARNEJ I ELEKTRYCZNEJ

ADRES OBIEKTU BUDOWLANEGO

działki nr: 586, 579/1, obręb: 007, jedn. ewid.: 100803_2 Drzewociny (województwo łódzkie, powiat pabianicki, gmina Dłutów)

INWESTOR

Caritas Archidiecezji Łódzkiej
ul. Gdańska 111, 90-007 Łódź

JEDNOSTKA PROJEKTOWANIA

ARCHITEKTURA PASYWNA
PYSZCZEK I STELMACH sp.j.
ul. Szlak 65, 31-153 Kraków

BRANŻA: ELEKTRYCZNA

STAP: **WYKONAWCZY**

PROJEKTANT: **mgr inż. Michał Mizdura** nr upr. **MAP/0058/PWBE/16**, nr wpisu MAP/E/028/16 uprawnienia budowlane w specjalności instalacyjnej elektrycznej do projektowania bez ograniczeń

PODPIS:

SPRAWDZAŁ/ZY:

PODPIS:

SPRAWDZAŁ/ZY:

mgr inż. Bartosz Bronarski nr upr. **MAP/0031/PWBE/16**, nr wpisu MAP/E/28/16 uprawnienia budowlane w specjalności instalacyjnej elektrycznej do projektowania bez ograniczeń

PODPIS:

NAZWA RYSUNKU: Instalacja SSP - piętro

NUMER RYSUNKU: E2p

DATA: MAJ 2020

SKALA: 1:100