


**Układ sieci:  
TN-S 400V/230V/50Hz/N/PE  
Samoczynne wyłączenie napięcia  
Ochrona przepięciowa C**

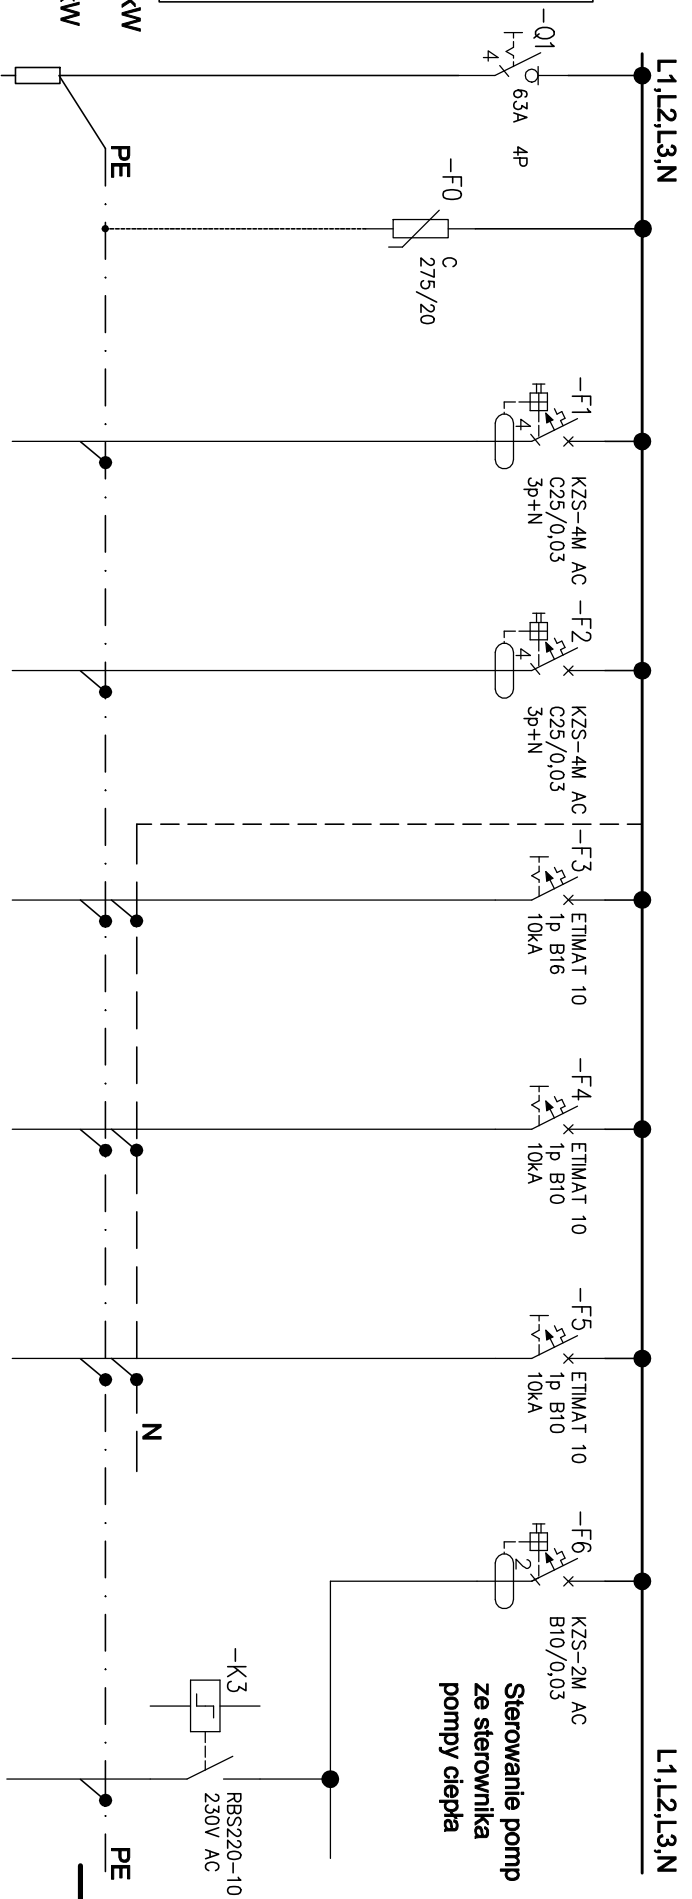

Nr	0	1	2	3	4	5	6	
Nazwa	Zasilanie z RG	Pompa ciepła PC1	Pompa ciepła PC2	Kocioł 1	Kocioł 2	Zestaw AC-BOX	Zabezpieczenie pomp P5, P10, P12	Pompa P5
Typ	N2XH-J	N2XH-J	N2XH-J	N2XH-J	N2XH-J	N2XH-J	N2XH-J	LHCH
Przek.	5x10	5x4	5x4	3x1,5	3x1,5	3x2,5	3x1	3x1
Moc [kW]		6	6	0,1	0,1	0,2		180

JEDNOSTKA PROJEKTOWA:

**ARCHITEKTURA PASYWNA PYSZCZEK I STELMACH SP. J.** ul. Szlak 65, 31-153 Kraków

PROJEKTANT:

**PROJEKT WYKONAWCZY**

DATA: **5.2020**

Branża: ELEKTRYCZNA

NR RYS.: **E11/1**

INWESTOR:

**BUDOWA PASYWNEGO OŚRODKA REHABILITACYJNO-WYPOCZYNKOWEGO CARITAS ARCHIDIECZJI ŁÓDZKIEJ W DRZEWOCINACH Z WEWNĘTRZNYMI INSTALACJAMI WRAZ Z ZAGOSPODAROWANIEM TERENU I INFRASTRUKTURĄ TECHNICZNĄ ORAZ PRZEBUDOWA ISTNIEJĄCEGO BUDYNKU ZAMIESZKANIA ZBIOROWEGO, PRZEBUDOWA ZŁĄCZA KABLOWEGO I LIKWIDACJA FRAGMENTÓW INSTALACJI KANALIZACJI SANITARNEJ I ELEKTRYCZNEJ**

działki nr: 586, 579/1,  
odręb.: 007, jedn. ewid.:  
100803, 2 Drzewociny  
(wgjeżdżalno kółzkie,  
powiat pabliński, gmina  
Działów)

**Caritas Archidiecezji Łódzkiej**  
ul. Gdańska 111, 90-507 Łódź

mgr inż. Michał Mizlura  
upr. MAP/0050/PWBE/16,  
Izba MAP/IE/0289/16



mgr inż. Bartosz Bronarski  
upr. MAP/0031/PWBE/16  
Izba MAP/IE/0287/16

SKALA: **1:###**

Tytuł rysunku:

**Schemat Ideowy RK**

**Sterowanie pomp  
ze sterownika  
pompy ciepła**

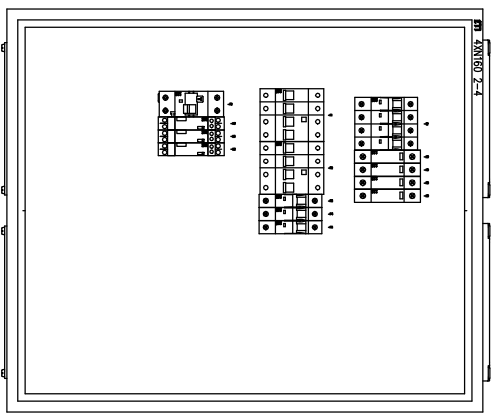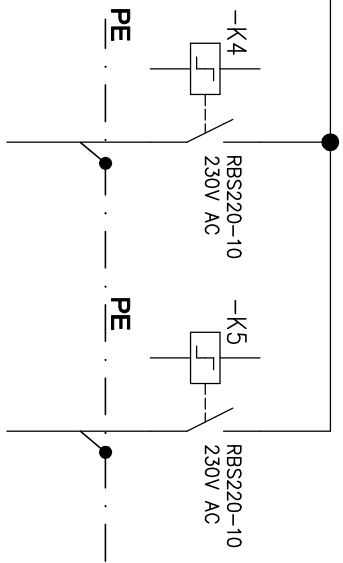

Nr	7	8	9	10	11	12	13	14
Nazwa	Pompa P10	Pompa P12						
Typ	LHCH	LHCH						
Przek.	3x1	3x1						
Moc [kW]	180	180						

JEDNOSTKA PROJEKTOWA: **ARCHITEKTURA PASYWNAPYSZCZEK I STELMACH SP. J. ul. Szlak 65, 31-153 Kraków**

**PROJEKT WYKONAWCZY**

DATA: **5.2020**

Branża: **ELEKTRYCZNA**

NR RYS.: **E11/2**

INWESTOR:

PROJEKTANT:

mgr inż. Michał Mizlura  
upr. MAP/0050/PWBE/16,  
Izba MAP/IE/0289/16

SERWISUJĄCY:

mgr inż. Bartosz Bronarski  
upr. MAP/0031/PWBE/16  
Izba MAP/IE/0287/16

**BUDOWA PASYWNEGO OŚRODKA REHABILITACYJNO-WYPOCZYNKOWEGO CARITAS ARCHIDIECEZJI ŁÓDZKIEJ W DRZEWOCINACH Z WEWNĘTRZNYMI INSTALACJAMI WIRAZ Z ZAGOSPODAROWANIEM TERENU I INFRASTRUKTURA TECHNICZNA ORAZ PRZEBUDOWA ISTNIEJĄCEGO BUDYNKU ZAMIESZKANIA ZBIOROWEGO, PRZEBUDOWA ZŁĄCZA KABLOWEGO I LIKWIDACJA FRAGMENTÓW INSTALACJI KANALIZACJI SANITARNEJ I ELEKTRYCZNEJ**

działki nr: 586, 579/1,  
obręb: 007, jedn. ewid.:  
100803, 2 Drzewociny  
(wgjeńcówstwo Łódźkie,  
powiat pabliński, gmina  
Działów)

**Caritas Archidiecezji Łódzkiej**  
ul. Gdańska 111, 90-507 Łódź

SKALA: **1:###**

TYTUŁ RYSUNKU:

**Schemat Ideowy RK**