


**Układ sieci:**  
**TN-S 400V/230V/50Hz/N/PE**  
**Samoczynne wyłączenie napięcia**  
**Ochrona przepięciowa C**

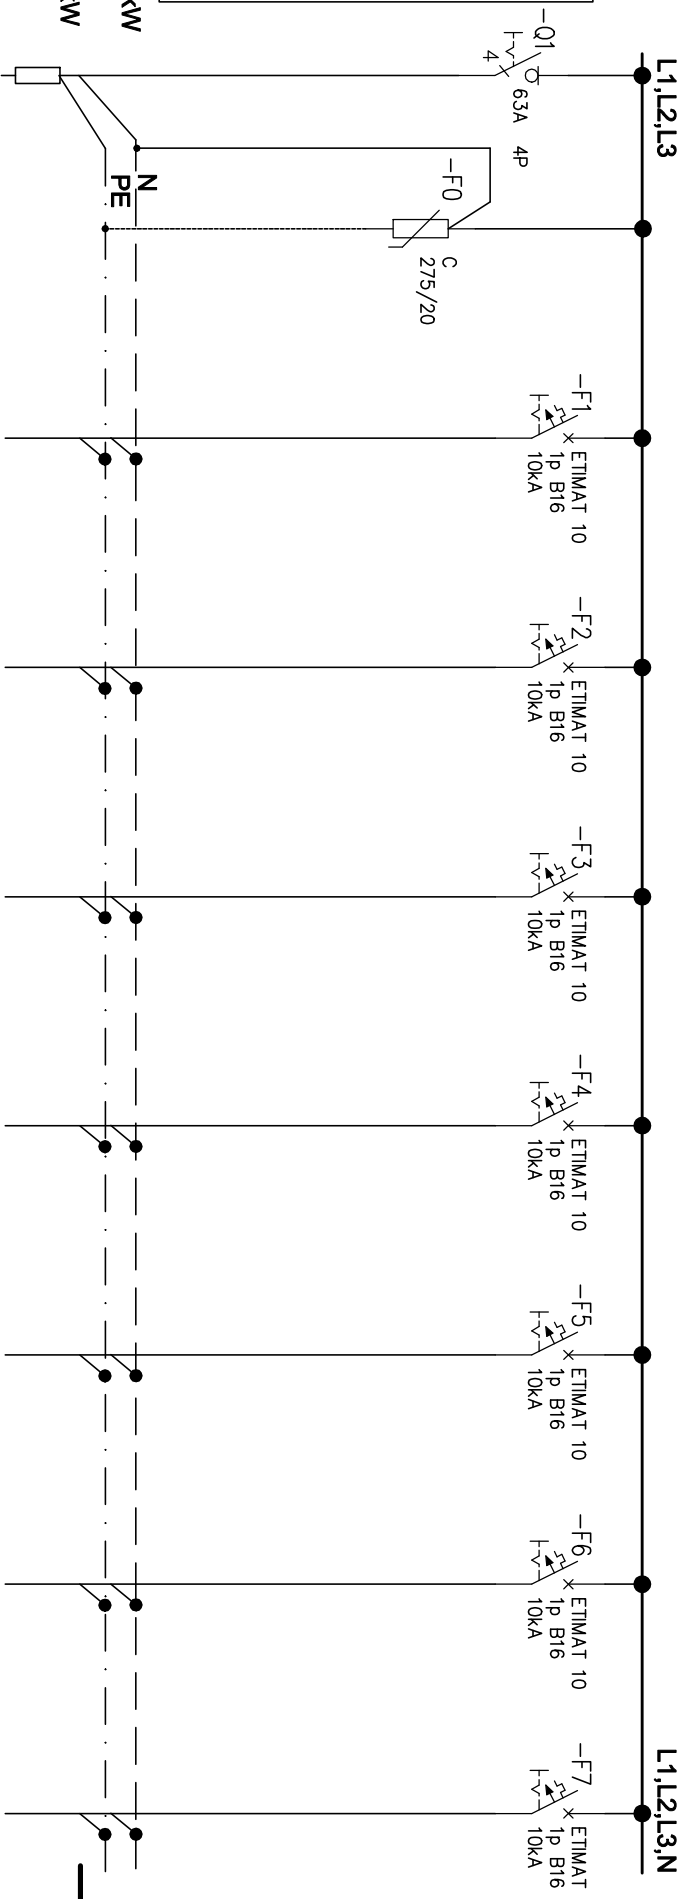

Nr	0	1	2	3	4	5	6	7
Nazwa	Zasilanie z RG	Centrala pożarowa /istniejąca/	Centrala oddymiania 1	Centrala oddymiania 2	Zasilacz pożarowy 1	Zasilacz pożarowy 2	Zasilacz pożarowy 3	Zasilacz pożarowy 4
Typ	NHXH E90	NHXH E90	NHXH E90	NHXH E90	NHXH E90	NHXH E90	NHXH E90	NHXH E90
Przek.	5x10	3x2,5	3x2,5	3x2,5	3x2,5	3x2,5	3x2,5	3x2,5
Moc [kW]		0,3	0,5	0,25	0,25	0,25	0,25	0,25

JEDNOSTKA PROJEKTOWA:

**ARCHITEKTURA PASYWNA PYSZCZEK I STELMACH SP. J.** ul. Szlak 65, 31-153 Kraków

PROJEKTANT:

**PROJEKT WYKONAWCZY**

DATA: **5.2020**

Branża: ELEKTRYCZNA

NR RYS.: **E16/1**

INWESTOR:

Caritas Archidiecezji Łódzkiej  
 ul. Gdańska 111, 90-507 Łódź

mgr inż. Michał Mizlura  
 upr. MAP/0050/PWBE/16  
 Izba MAP/IE/0289/16

mgr inż. Bartosz Bronarski  
 upr. MAP/0031/PWBE/16  
 Izba MAP/IE/0287/16

**BUDOWA PASYWNEGO OŚRODKA REHABILITACJO-WYPOCZYNKOWEGO CARITAS ARCHIDIECEZJI ŁÓDZKIEJ W DRZEWOCINACH Z WEWNĘTRZNYMI INSTALACJAMI WRAZ Z ZAGOSPODAROWANIEM TERENU I INFRASTRUKTURĄ TECHNICZNĄ ORAZ PRZEBUDOWA ISTNIEJĄCEGO BUDYNKU ZAMIESZKANIA ZBIOROWEGO, PRZEBUDOWA ZŁĄCZA KABLOWEGO I LIKWIDACJA FRAGMENTÓW INSTALACJI KANALIZACJI SANITARNEJ I ELEKTRYCZNEJ**


działki nr: 586, 579/1,  
 obręb: 007, jedn. ewid.:  
 100803, 2 Działochny  
 (wgjeżdżalno kółzkie,  
 powiat pabliński, gmina  
 Działów)

SKALA: **1:###**

TYTUŁ RYSUNKU:

**Schemat Ideowy RPOz**

1 2 3 4 5 6 7 8 9

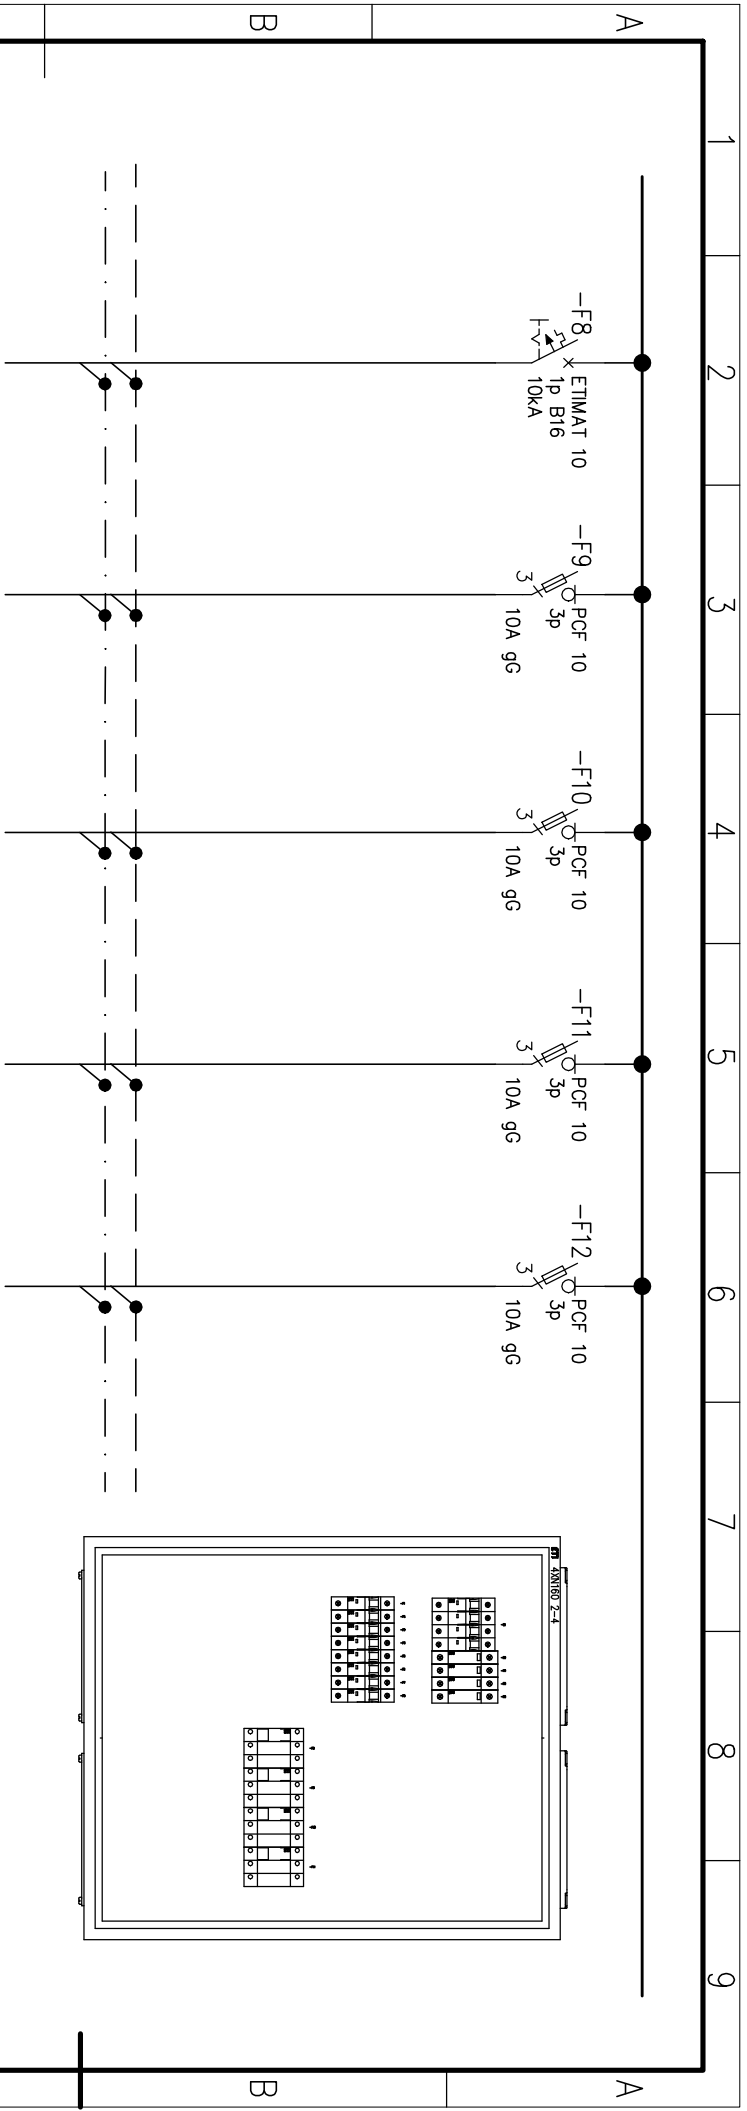

Nr	8	9	10	11	12	13	14	15
Nazwa	Zasilacz pożarowy 5	Zestaw pompowy	Rezerwa	Rezerwa	Rezerwa			
Typ	NHXH E90	NHXH E90						
Przek.	3x2,5	3x1						
Moc [kW]	0,25	2,2						

JEDNOSTKA PROJEKTOWA: **ARCHITEKTURA PASYWNAPYSZCZEK I STELMACH SP. J.** ul. Szlak 65, 31-153 Kraków

<b>PROJEKT WYKONAWCZY</b>	DATA: <b>5.2020</b>	Branża: ELEKTRYCZNA	NR RYS.: <b>E16/2</b>	INWESTOR:	Caritas Archidiecezji Łódzkiej ul. Gdańska 111, 90-507 Łódź	PROJEKTANT:
	BUDOWA PASYWNEGO OŚRODKA REHABILITACJO-WYPOCZYNKOWEGO CARITAS ARCHIDIECEZJI ŁÓDZKIEJ W DRZEWOCINACH Z WEWNĘTRZNYMI INSTALACJAMI WRAZ Z ZAGOSPODAROWANIEM TERENU I INFRASTRUKTURA TECHNICZNA ORAZ PRZEBUDOWA ISTNIEJĄCEGO BUDYNKU ZAMIESZKANIA ZBIOROWEGO, PRZEBUDOWA ZŁĄCZA KABLOWEGO I LIKWIDACJA FRAGMENTÓW INSTALACJI KANALIZACJI SANITARNEJ I ELEKTRYCZNEJ			działki nr: 586, 579/1, dtręb: 007, jedn. ewid.: 100803, 2 Działochy (wgjeżdżalno kółzkie, powiat pabliandki, gmina Dłudów)		mgr inż. Michał Mizlura upr. MAP/0050/PWBE/16, Izba MAP/IE/0289/16
SKALA: 1:###		TYTUŁ RYSUNKU: <b>Schemat Ideowy RPOZ</b>		SERWISOWALNOŚĆ: mgr inż. Bartosz Bronarski upr. MAP/0031/PWBE/16 Izba MAP/IE/0287/16		