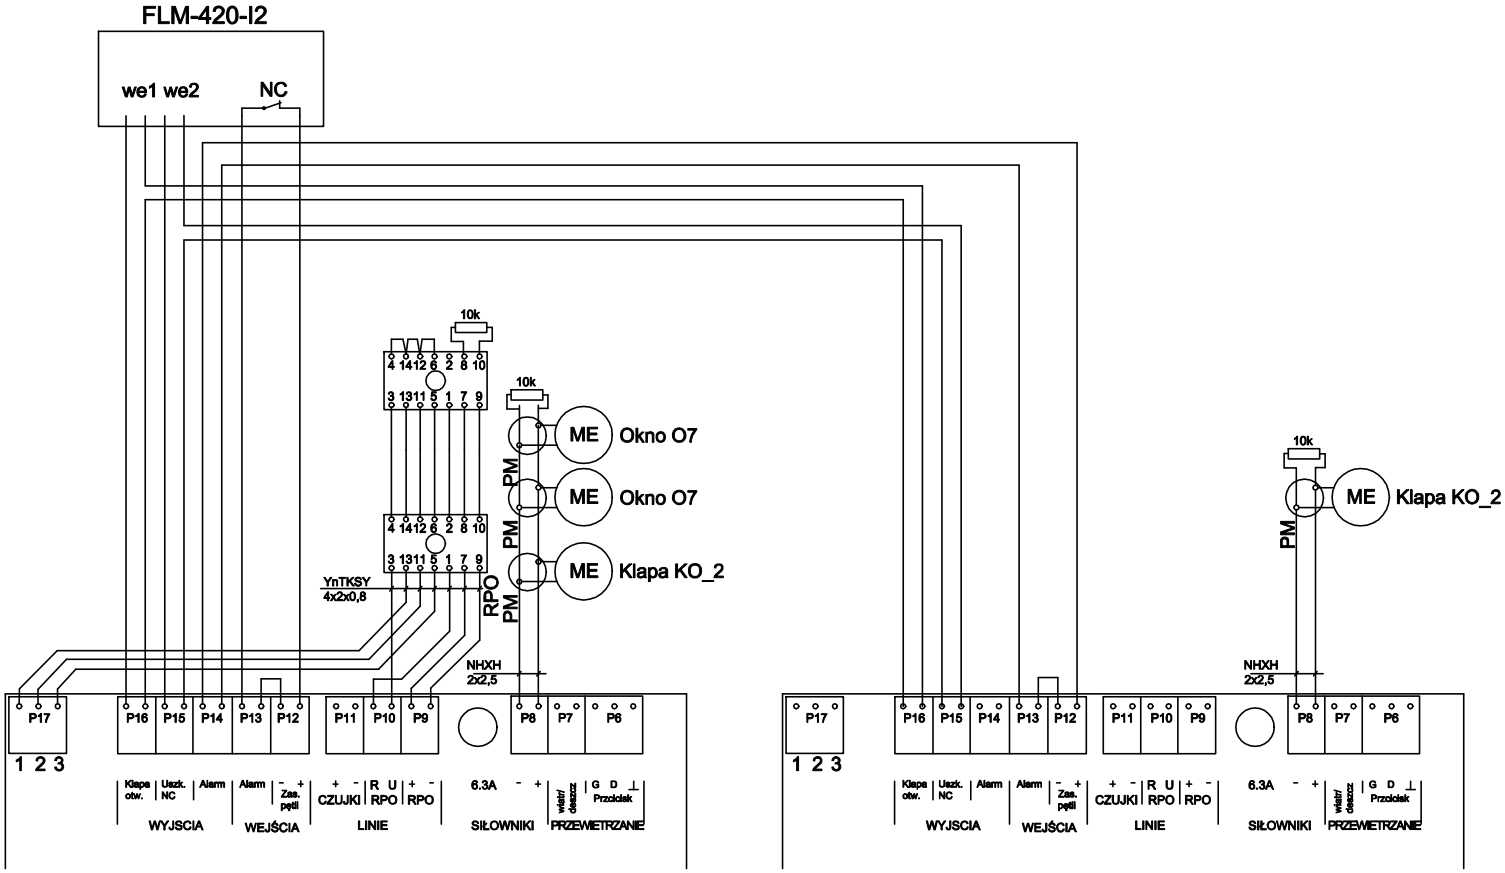

moduł oddymiania - master 1x8A

moduł oddymiania - slave 1x8A

ME- siłownik
RPO - Ręczny przycisk oddymiania na klatce
OCD - Optyczna czujka dymu
LT - Przycisk przewietrzający
PM - Puszka montażowa

JEDNOSTKA PROJEKTOWA:	**ARCHITEKTURA PASYWNAPYSZCZEK I STELMACH SP.J.** ul. Szlak 65, 31-153 Kraków				PROJEKTANT: mgr inż. Michał Miziura upr. MAP/0050/PWBE16, izba **MAP/IE/0289/16**
PROJEKT WYKONAWCZY	DATA: **5.2020**	Branża: ELEKTRYCZNA	NR RYS.: **E18/1**	INWESTOR:	
BUDOWA PASYWNEGO OŚRODKA REHABILITACYJNO-WYPOCZYNKOWEGO CARITAS ARCHIDIECEZJI ŁÓDZKIEJ W DRZEWOCINACH Z WEWNĘTRZNYMI INSTALACJAMI WRAZ Z ZAGOSPODAROWANIEM TERENU I INFRASTRUKTURĄ TECHNICZNĄ ORAZ PRZEBUDOWA ISTNIEJĄCEGO BUDYNKU ZAMIESZKANIA ZBIOROWEGO, PRZEBUDOWA ZŁĄCZA KABLOWEGO I LIKWIDACJA FRAGMENTÓW INSTALACJI KANALIZACJI SANITARNEJ I ELEKTRYCZNEJ			dział nr: 586, 579/1, obręb: 007, jedn. ewid.: 100803_2 Drzewociny (województwo łódzkie, powiat pabianicki, gmina Dłutów)	**Caritas Archidiecezji Łódzkiej ul. Gdańska 111, 90-507 Łódź**	SPRAWDZAJĄCY: mgr inż. Bartosz Bronarski upr. MAP/0031/PWBE/16 izba MAP/IE/0287/16
				SKALA: **1:###**	TYTUŁ RYSUNKU: **Schemat ideowyoddymiania**

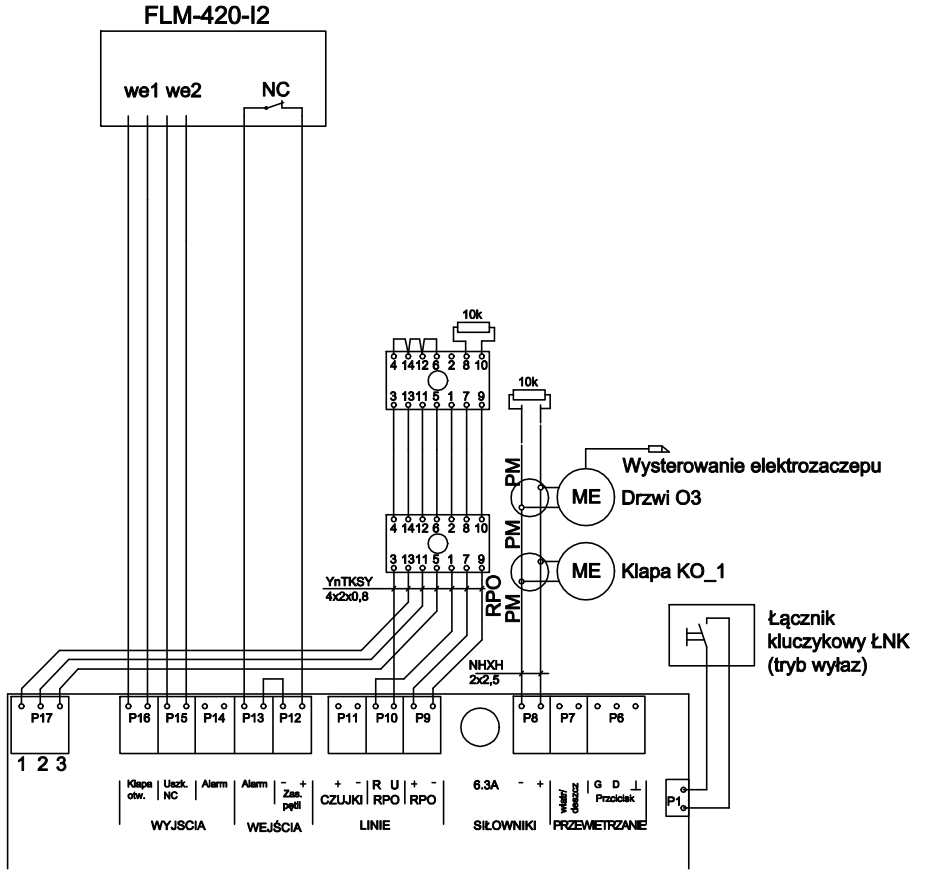

moduł oddymiania 1x8A

ME- siłownik
RPO - Ręczny przycisk oddymiania na klatce
OCD - Optyczna czujka dymu
LT - Przycisk przewietrzający
PM - Puszka montażowa

JEDNOSTKA PROJEKTOWA:	**ARCHITEKTURA PASYWNAPYSZCZEK I STELMACH SP.J.** ul. Szlak 65, 31-153 Kraków				PROJEKTANT: mgr inż. Michał Miziura upr. MAP/0050/PWBE16, izba **MAP/IE/0289/16**
PROJEKT WYKONAWCZY	DATA: **5.2020**	Branża: ELEKTRYCZNA	NR RYS.: **E18/1**	INWESTOR:	
BUDOWA PASYWNEGO OŚRODKA REHABILITACYJNO-WYPOCZYNKOWEGO CARITAS ARCHIDIECEZJI ŁÓDZKIEJ W DRZEWOCINACH Z WEWNĘTRZNYMI INSTALACJAMI WRAZ Z ZAGOSPODAROWANIEM TERENU I INFRASTRUKTURĄ TECHNICZNĄ ORAZ PRZEBUDOWA ISTNIEJĄCEGO BUDYNKU ZAMIESZKANIA ZBIOROWEGO, PRZEBUDOWA ZŁĄCZA KABLOWEGO I LIKWIDACJA FRAGMENTÓW INSTALACJI KANALIZACJI SANITARNEJ I ELEKTRYCZNEJ			działki nr: 586, 579/1, obręb: 007, jedn. ewid.: 100803_2 Drzewociny (województwo łódzkie, powiat pabianicki, gmina Dłutów)	**Caritas Archidiecezji Łódzkiej ul. Gdańska 111, 90-507 Łódź**	SPRAWDZAJĄCY: mgr inż. Bartosz Bronarski upr. MAP/0031/PWBE/16 izba MAP/IE/0287/16
				SKALA: **1:###**	TYTUŁ RYSUNKU: **Schemat ideowyoddymiania**