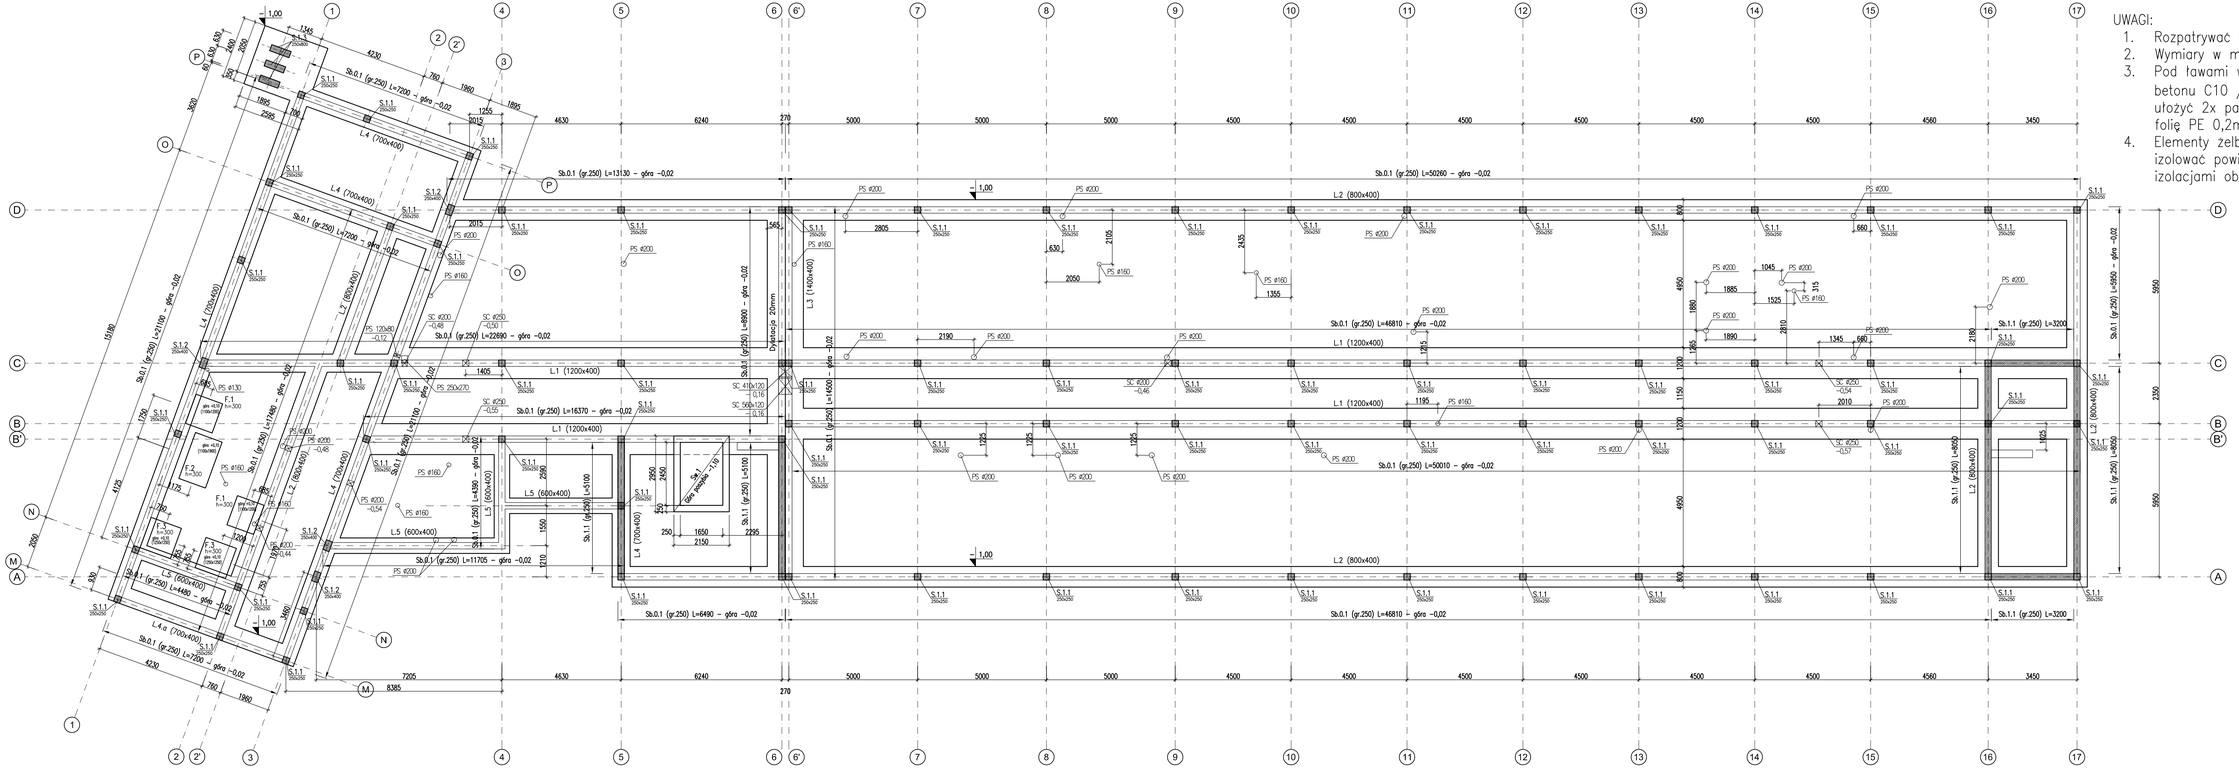

UWAGI:

1. Rozpatrywać łącznie z projektami branżowymi
2. Wymiary w mm, o ile nie podano inaczej
3. Pod ławami wykonać warstwę wyrównawczą z betonu C10 /15 (B15) grubości 100mm, na niej ułożyć 2x papę asfaltową na zakłady lub 2x folię PE 0,2mm.
4. Elementy żelbetowe podlegające zasypaniu izolować powierzchniowo poprzez malowanie izolacjami obojętnymi w stosunku do styropianu

±0,00 = +184,20 m.n.p.m.

BETON C20/25 (B25)
STAL BSt500S, B500SP

BUDOWA PASYWNEGO OŚRODKA
REHABILITACYJNO-WYPOCZYNKOWEGO CARITAS ARCHIDIECEZJI ŁÓDZKIEJ W GRZEWOCINACH Z WYWIETRZNYMI INSTALACJAMI WRAZ Z ZAGOSPODAROWANIEM TERENU I INFRASTRUKTURĄ TECHNICZNĄ ORAZ LIKWIDACJĄ FRAGMENTÓW INSTALACJI KANALIZACJI SANITARNEJ I ELEKTRYCZNEJ

DZIAŁKA NR/ADRES	działki nr: 586, 579/1, obręb: 007, jedn. ewid.: 100803_2 Drzewodny (województwo łódzkie, powiat pabianicki, gmina Dłutów)
INWESTOR	Caritas Archidiecezji Łódzkiej ul. Gdańska 111, 90-507 Łódź
ADRES PRACOWNI	ARCHITEKTURA PASYWNA PYSZCZEK I STELMACH sp.j. ul. Szlak 65, 31-153 Kraków
BRANŻA	KONSTRUKCJA
STAP	WYKONAWCZY
PROJEKTANT	mgr. inż. Andrzej Pasternak nr upr. KL-11/597, nr wpisu upr w specjalności konstrukcyjnej bez ograniczeń
PROGRAM	
PROGRAM	
PROGRAM	
SPRAWDZAJĄCY	mgr. inż. Jerzy Makowski nr upr. KL-11/597, nr wpisu upr w specjalności konstrukcyjnej bez ograniczeń
PROGRAM	
TYTUŁ PROJEKTU	Fundamenty
NUMER RYSUNKU	K.01
DATA	12.2019
SKALA	1:100