



S.2.3.a - Słup - 2 szt.

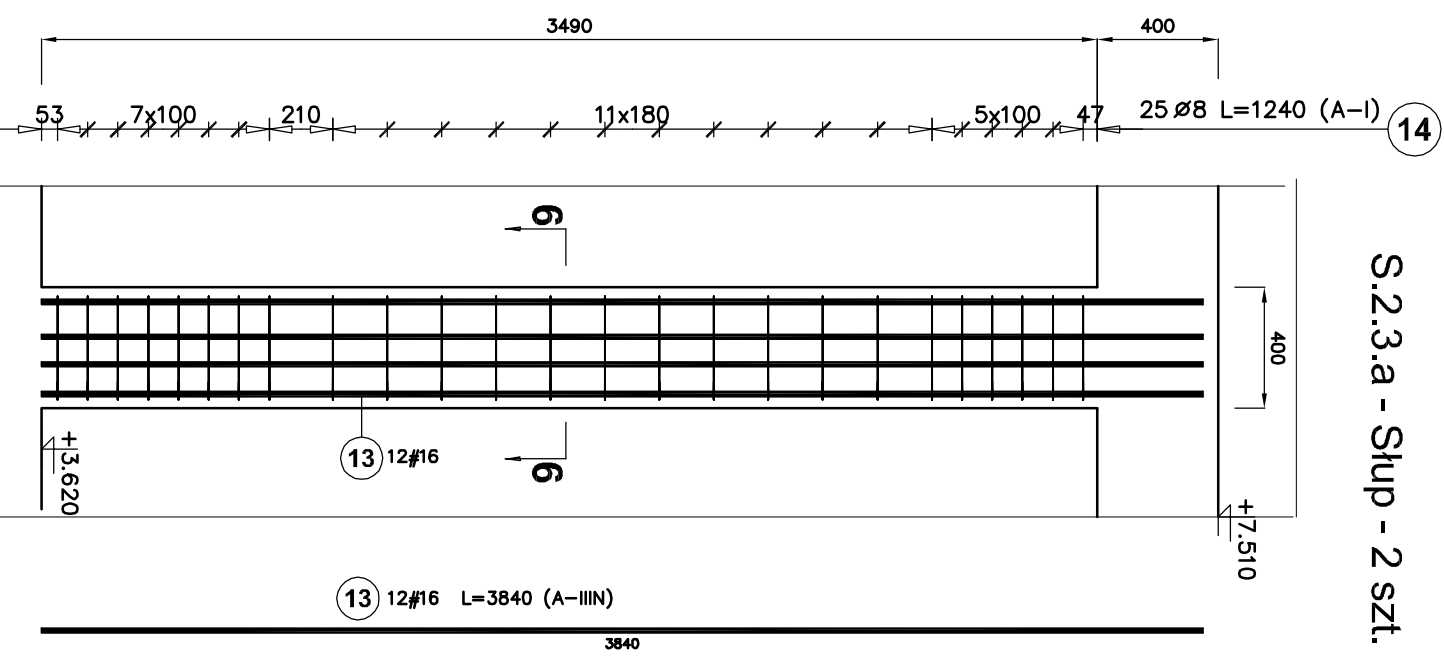

S.2.3.b - Słup - 1 szt.

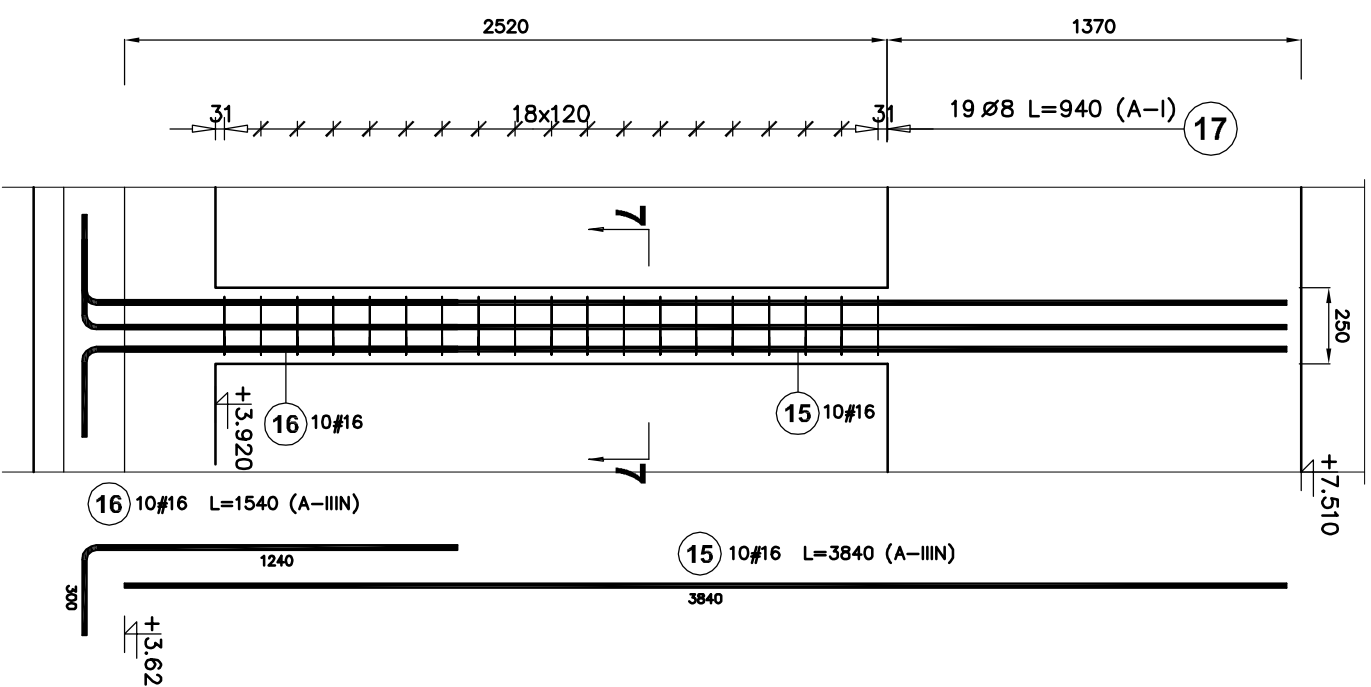

Poz.	Stal		Długość (mm)	Liczba		Długość łączna (m)		
	Ø	#		w elemencie	ogółem			
	A-I	A-IIIIN						
13	16	16	3840	12	2	24	Ø 8 # 16	92,16
14	8	8	1240	25	2	50		62,00
Długość wg średnic (m)						62,00		92,16
Masa 1 m pręta (kg/m)						0,40		1,58
Masa łączna wg średnic (kg)						24,49		145,61
Masa łączna wg gatunku stali (kg)						24,49		145,61
Ogółem (kg)								170,10

Poz.	Stal		Długość (mm)	Liczba		Długość łączna (m)		
	Ø	#		w elemencie	ogółem			
	A-I	A-IIIIN						
15	16	16	3840	10	1	10	Ø 8 # 16	38,40
16	16	16	1540	10	1	10		15,40
17	8	8	940	19	1	19		17,86
Długość wg średnic (m)						17,86		53,80
Masa 1 m pręta (kg/m)						0,40		1,58
Masa łączna wg średnic (kg)						7,05		85,00
Masa łączna wg gatunku stali (kg)						7,05		85,00
Ogółem (kg)								92,06

- UWAGI:**
1. Rozpatrywać łącznie ze wszystkimi projektami branżowymi
 2. Poziom ±0,00 wg projektu branży architektonicznej
 3. Elementy betonowe podlegające zasypaniu izolować poprzez malowanie
- BETON – C20/25
 STAL # – A-IIIIN (Bst500)
 STAL Ø – A-I (St3S)

BUDOWA PASYWNEGO OŚRODKA REHABILITACYJNO-OPCZYNKOWEGO CARITAS ARCHIDIECZJI ŁÓDZKIEJ W DRZEWOGINACH, Z WENIETRZYMI INSTALACJAMI WRAZ Z ZAGOSPODAROWANIEM TERENU I INFRASTRUKTURĄ TECHNICZNĄ (KANALIZACJA SANITARNA I ELEKTRYCZNA)	
AGENCJA OBRĘTU BUDOWLANEGO	
działki nr: 586, 579/1, obręb: 007, jedn. ewid.: 100803, 2 Drzewochy (województwo łódzkie, powiat pabianicki, gmina Działów)	
INWESTOR:	
Caritas Archidiecezji Łódzkiej ul. Gdańska 111, 90-507 Łódź	
ZESPÓŁ PROJEKTOWY:	
ARCHITEKTURA PASYWNA PYSZCZEK I STELMACH sp. z o.o. ul. Szlak 65, 51-153 Kraków	
BRANŻA:	ETAŻ
KONSTRUKCJA	WYKONAWCZY
PROJEKTANT:	PODRĘB:
mgr. inż. Andrzej Pasiełek nr upr. KL-11 0197, nr wpisu upr w specjalności konstrukcyjnej bez ograniczeń	
OPRACOWANIE:	PODRĘB:
OPRACOWANIE:	
mgr. inż. Jerzy Makowski nr upr. KL-314/87, nr wpisu upr w specjalności konstrukcyjnej bez ograniczeń	
NAZWA RYSUNKU:	NUMER RYSUNKU:
S.2.3.a, S.2.3.b - słupy	Kw.11
Ni. projekt. 604.18	Nr rysunku. II
DATA:	SKALA:
02.2020	1:25