


Pb.1 - Balkon


Długość elementu: 6,58 [m]

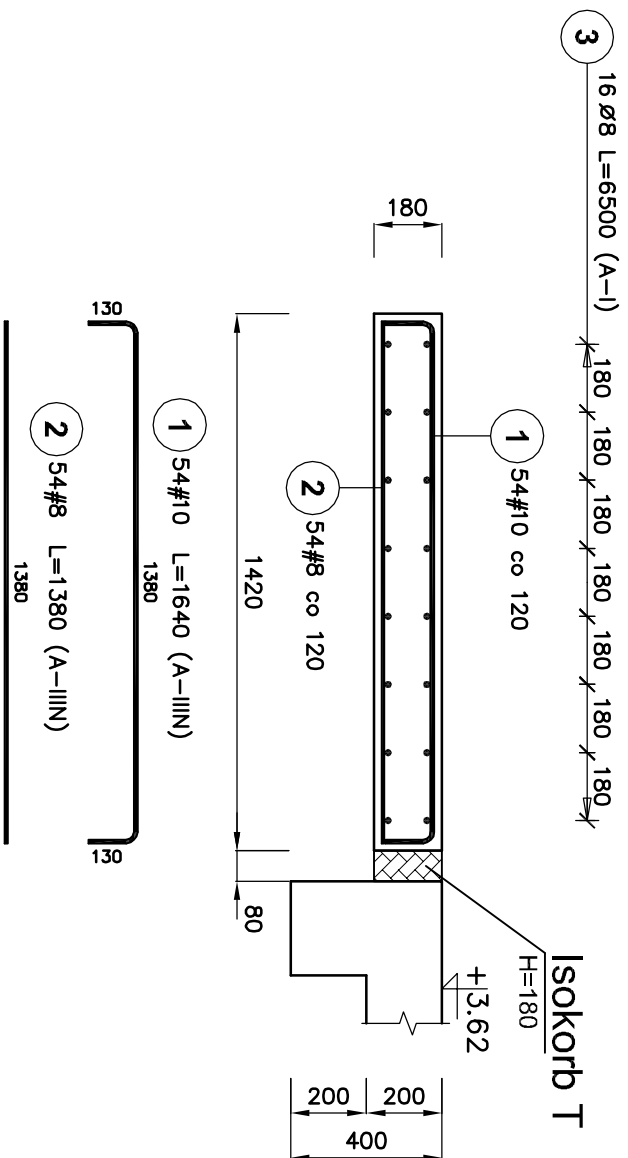

Poz.	Stal		Długość (mm)	Liczba			Długość łączna (m)				
	Ø	#		w elementach	elementów	ogółem	A-I Ø 8	A-IIIN # 8	A-IIIN # 10		
1		10	1640	54	1	54			88,56		
2		8	1380	54	1	54			74,52		
3		8	6500	16	1	16			104,00		
Długość wg średnic (m)									104,00	74,52	88,56
Masa 1 m pręta (kg/m)									0,40	0,40	0,62
Masa łączna wg średnic (kg)									41,08	29,44	54,64
Masa łączna wg gatunku stali (kg)									41,08		84,08
Ogółem (kg)											125,16

Pb.2 - Balkon

Długość elementu: 8,51 [m]

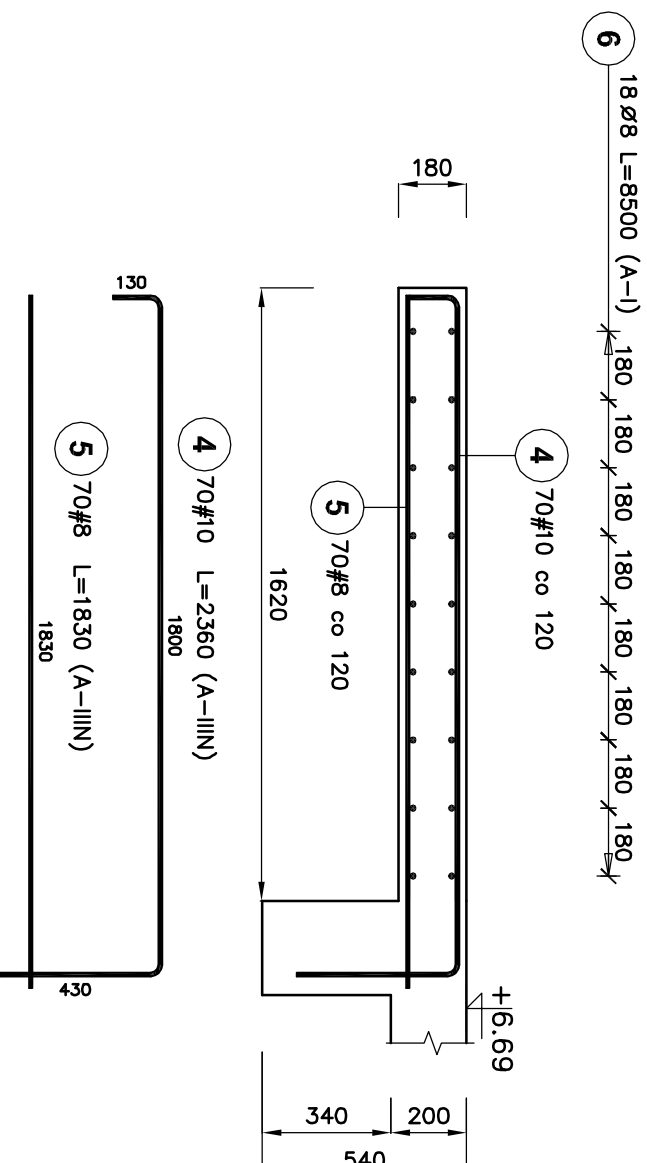

Poz.	Stal		Długość (mm)	Liczba			Długość łączna (m)				
	Ø	#		w elementach	elementów	ogółem	A-I Ø 8	A-IIIN # 8	A-IIIN # 10		
4		10	2360	70	1	70			165,20		
5		8	1830	70	1	70			128,10		
6		8	8500	18	1	18			153,00		
Długość wg średnic (m)									153,00	128,10	165,20
Masa 1 m pręta (kg/m)									0,40	0,40	0,62
Masa łączna wg średnic (kg)									60,44	50,60	101,93
Masa łączna wg gatunku stali (kg)									60,44		152,53
Ogółem (kg)											212,96

- UWAGI:**
1. Rozpatrywać łącznie ze wszystkimi projektami branżowymi
 2. Poziom ±0,00 wg projektu branży architektonicznej
 3. Elementy betonowe podlegające zasypaniu izolować poprzez malowanie

BETON – C20/25
 STAL # – A-IIIN (Bst500)
 STAL Ø – A-I (St3S)

INWESTOR: Caritas Archidiecezji Łódzkiej ul. Gdańska 111, 90-507 Łódź		ADRES OBIEKTU BUDOWANEGO: REHABILITACYJNO-WYPOCZYWKOWEGO CARITAS ARCHIDIECEZJI ŁÓDZKIEJ W DRZEWNICACH Z WEWNĘTRZNYMI INSTALACJAMI WRAZ Z ZAGOSPODAROWANIEM TERENU I INFRASTRUKTURĄ TECHNICZNĄ ORAZ LIKWIDACJĄ FRAGMENTÓW INSTALACJI KANALIZACJI SANITARNEJ I ELEKTRYCZNEJ	
JEDNOSTKA PROJEKTOWA: ARCHITEKTURA PASYWNA PYSZCZEK I STELMACH sp. j. ul. Szlak 65, 31-153 Krótków		NUMER RYSUNKU: Kw.12	
BRANŻA: KONSTRUKCJA		ETAP: WYKONAWCZY	
PROJEKTANT: mgr. inż. Andrzej Pasterniak nr upr. KI-110197, nr wpis. BPT w specjalności konstrukcyjnej bez ograniczeń		PODSIT:	
OPRACOWAŁ:		PODSIT:	
SPRAWDZIŁ: mgr. inż. Jerzy Makowski nr upr. KI-31487, nr wpis. upr w specjalności konstrukcyjnej bez ograniczeń		PODSIT:	
NAZWA RYSUNKU: Pb.1, Pb.2 - płyty balkonowe		NUMER RYSUNKU: Kw.12	
DATA: 02.2020		Skala: 1:25	