


Pb.3 - Balkon
Długość elementu: 16,40 [m]

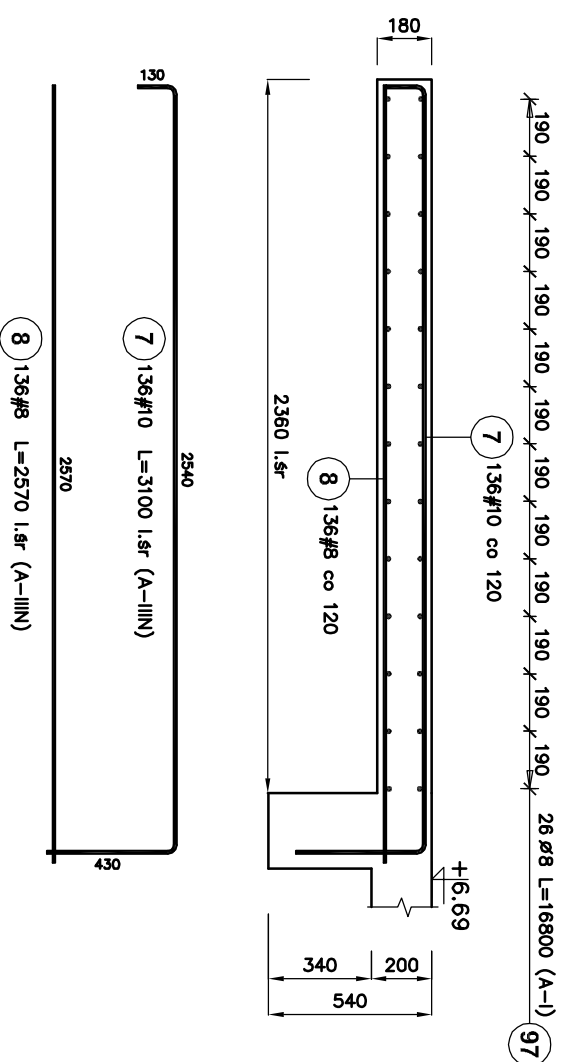

Poz.	Stal		Długość (mm)	Liczba			Długość łączna (m)		
	Ø	#		w elementach	ogółem	A-I	A-IIIN	# 10	
7	A-I	A-IIIN	3100	136	1	136		421,60	
8		8	2570	136	1	136		349,52	
97	8		16800	26	1	26			
Długość wg średnic (m)							436,80	349,52	421,60
Masa 1 m pręta (kg/m)							0,40	0,40	0,62
Masa łączna wg średnic (kg)							172,54	136,06	260,13
Masa łączna wg gotunku stali (kg)							172,54		398,19
Ogółem (kg)									570,72

- UWAGI:**
1. Rozpatrywać łącznie ze wszystkimi projektami branżowymi
 2. Poziomy ±0,00 wg projektu branży architektonicznej
 3. Elementy betonowe podlegające zasypaniu izolować poprzez malowanie

BETON – C20/25
STAL # – A-IIIN (Bst500)
STAL Ø – A-I (St3S)

<p>BUDOWA PASYWNEGO OSRODKA REHABILITACYJNO-WYPOCZYNKOWEGO CARITAS ARCHIDIECEZJI ŁÓDZKIEJ W DRZEWNICACH Z WEWNĘTRZNYMI INSTALACJAMI WRAZ Z ZAGOSPODAROWANIEM TERENU I INFRASTRUKTURĄ TECHNICZNA ORAZ LIKWIDACJA FRAGMENTÓW INSTALACJI KANAŁIZACJI SANITARNEJ I ELEKTRYCZNEJ</p> <p>ADRES OBIEKTU BUDOWLANEGO: działki nr: 586, 579/1, obręb: 007, jedn. ewid.: 100803_2 Drzewochy (województwo łódzkie, powiat pabianicki, gmina Dulów)</p> <p>INWESTOR: Caritas Archidiecezji Łódzkiej ul. Gdańska 111, 90-507 Łódź</p>		<p>JEDNOSTKA PROJEKTOWA: ARCHITEKTURA PASYWNA PYSZCZEK I STELMACH sp. j. ul. Szlak 65, 31-153 Krótków</p>	
BRANŻA: KONSTRUKCJA	ETAP: WYKONAWCZY		
PROJEKTANT: mgr. inż. Andrzej Pasterniak nr upr. Ki-31487, nr wpis. BPT w specjalności konstrukcyjnej bez ograniczeń	PROJEKT:		
OPRACOWAŁOŚĆ:	PODSIĘCZ:		
<p>SPRAWDZIŁOŚĆ: mgr. inż. Jerzy Makowski nr upr. Ki-31487, nr wpis. BPT w specjalności konstrukcyjnej bez ograniczeń</p>		<p>PODSIĘCZ: NUMER RYSUNKU: Kw.13</p>	
<p>NAZWA RYSUNKU: Pb.3 - płyta balkonowa</p>			
<p>Skala: 1:25</p>			
<p>DATA: 02.2020</p>			