


Sch.1.1 - Bieg dolny
Liczba elementów: 1 szt.

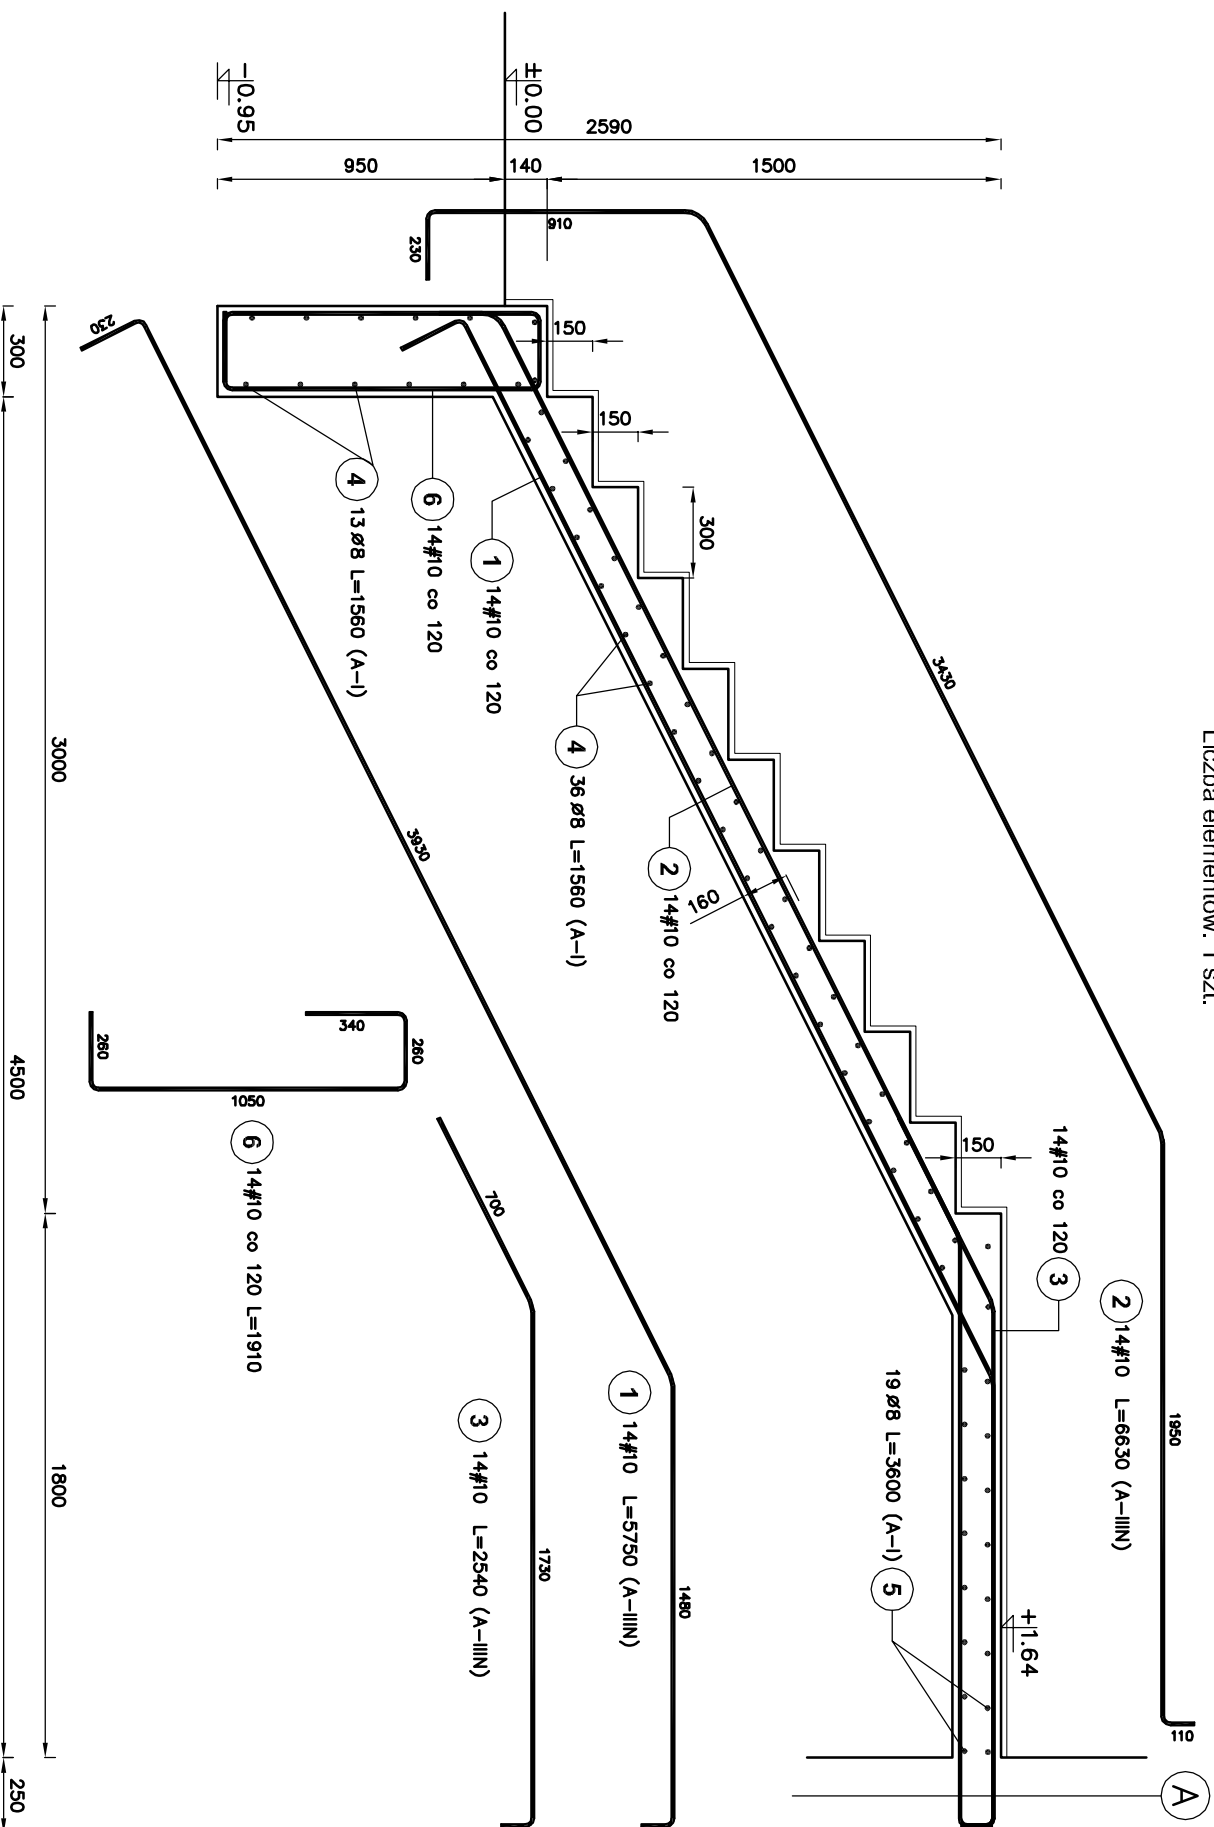

Poz.	Stal		Długość (mm)	Liczba		Długość łączna (m)	
	Ø	#		w elementach	ogółem	A-I	A-IIIN
1	10	10	5750	14	14	80,50	
2	10	10	6630	14	14	92,82	
3	10	10	2540	14	14	35,56	
4	8	8	1560	49	49	76,44	
5	8	8	3600	19	19	68,40	
6	10	10	1910	14	14	26,74	
Długość wg średnic (m)						144,84	235,62
Masa 1 m pręta (kg/m)						0,40	0,62
Masa łączna wg średnic (kg)						57,21	145,38
Masa łączna wg gatunku stali (kg)						57,21	145,38
Ogółem (kg)						202,59	

Sch.1.1 - bieg dolny

- UWAGI:
1. Rozpatrywać łącznie ze wszystkimi projektami branżowymi
 2. Poziom ±0,00 wg projektu brzozy architektonicznej
 3. Elementy betonowe podlegające zasypaniu izolować poprzez malowanie

BETON – C20/25
STAL # – A-IIIN (Bst500)
STAL Ø – A-I (St3S)

ADRES OBIEKTU BUDOWLANEGO: REHABILITACJA JNO-WYPOCZYTKOWEGO CARITAS ARCHIDIECZJI ŁÓDZKIEJ W DRZEWOCINACH Z WEWNĘTRZNYMI INSTALACJAMI WRAZ Z ZAGOSPODAROWANIEM TERENU I INFRASTRUKTURĄ TECHNICZNĄ ORAZ LIKWIDACJĄ FRAGMENTÓW INSTALACJI KANAŁIZACJI SANITARNEJ I ELEKTRYCZNEJ	
ADRES OBIEKTU BUDOWLANEGO: dzialki nr: 586, 579/1, obręb: 007, jedn. ewid.: 100803_2 Drzewochy (województwo łódzkie, powiat pabianicki, gmina Działów)	
INWESTOR: Caritas Archidiecezji Łódzkiej ul. Gdańska 111, 90-507 Łódź	
JEDNOSTKA PROJEKTOWA: ARCHITECTURA PASYWNA PYSZCZEK I STELMACH sp.j. ul. Szlak 65, 31-153 Króków	
BRAZDA: KONSTRUKCJA	ETAP: WYKONAWCZY
PROJEKTANT: mgr. inż. Andrzej Pasterniak nr upr. KI-110197, nr wpis. BIP w specjalności konstrukcyjnej bez ograniczeń	PODPIS: _____
OPRACOWAŁ: _____	PODPIS: _____
SZRZAWOZAJAC: mgr. inż. Jerzy Makowski nr upr. KI-31487, nr wpis. upr w specjalności konstrukcyjnej bez ograniczeń	
PODPIS: _____	
NAZWA INSTALACJI: Sch.1.1 - Schody Bieg dolny	
NUMER RYSUNKU: Kw.14	
Nr rysunku: BR.4.B DATA: 02.2020	Nr rysunku: III SKALA: 1:25