


Sch.1.1 - Bieg górny
Liczba elementów: 1 szt.

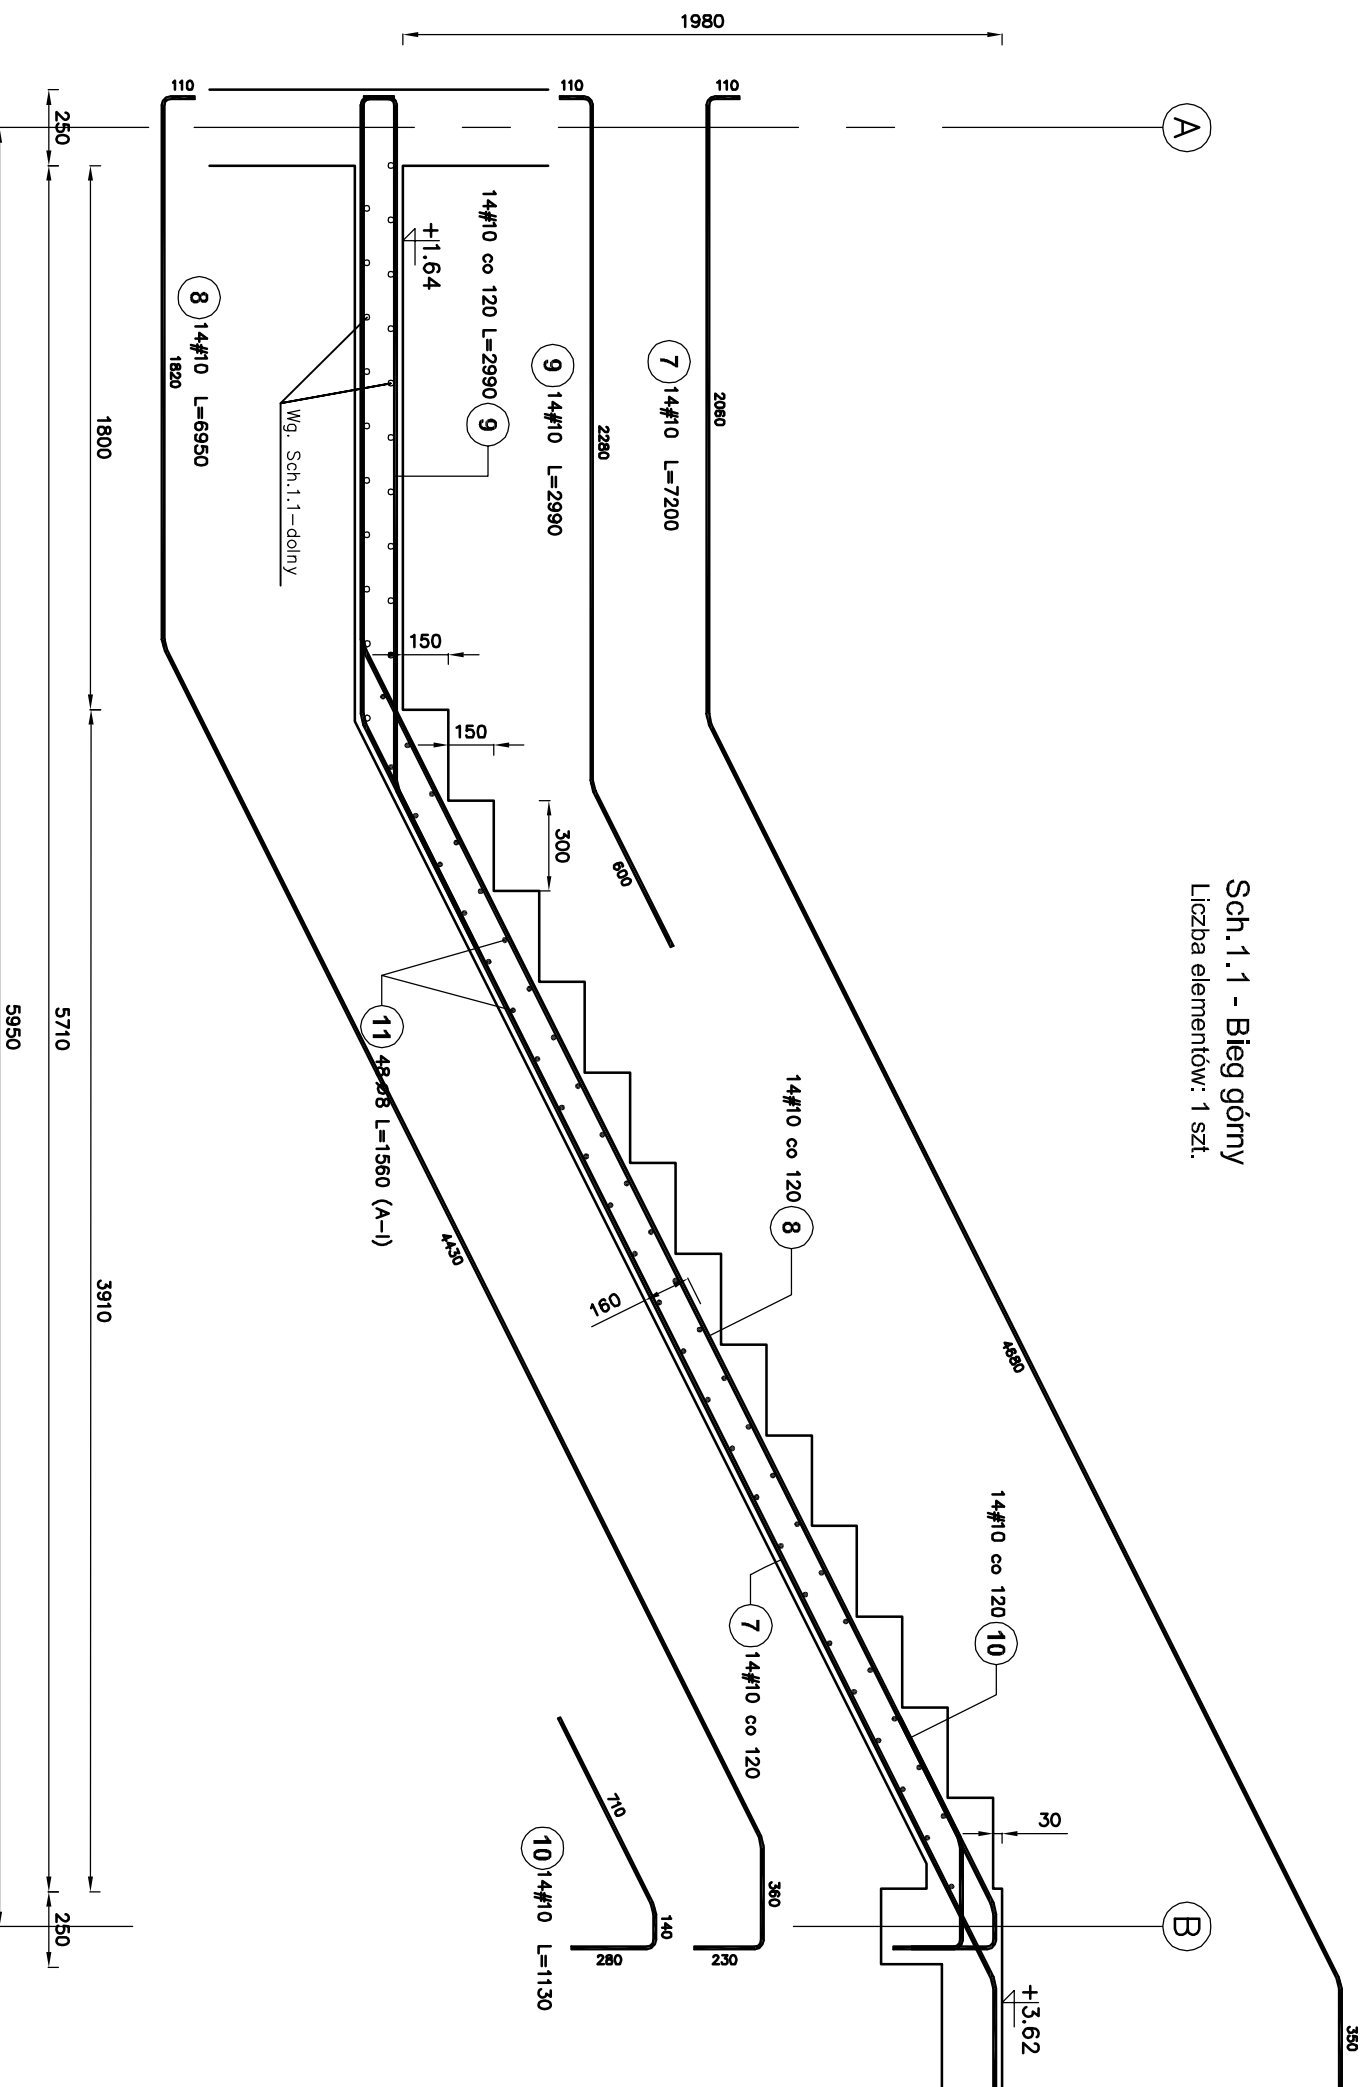

Poz.	Stal		Długość (mm)	Liczba elementów		Długość łączna (m)	
	Ø	#		w elementach	ogółem	Ø	#
7	A-I	A-IIIIN	7200	14	1	14	100,80
8			6950	14	1	14	97,30
9			2990	14	1	14	41,86
10			1130	14	1	14	15,82
11			1560	48	1	48	74,88
Długość wg średnic (m)							74,88
Masa 1 m pręta (kg/m)							255,78
Masa łączna wg średnic (kg)							0,40
Masa łączna wg gatunku stali (kg)							29,58
Ogółem (kg)							157,82
							187,39

Sch.1.1 - górny

UWAGI:

1. Rozpatrywać łącznie ze wszystkimi projektami branżowymi
2. Poziom ±0,00 wg projektu branży architektonicznej
3. Elementy betonowe podlegające zasypaniu izolować poprzez malowanie

BETON – C20/25

STAL # – A-IIIIN (Bst500)

STAL Ø – A-I (St3S)

BUDOWA PASYWNEGO OSRODKA REHABILITACYJNO-WYPOCZYNKOWEGO CARITAS ARCHIDIECZJI ŁÓDZKIEJ W DRZEWOCINACH Z WEWNĘTRZNYMI INSTALACJAMI WRAZ Z ZAGOSPODAROWANIEM TERENU I INFRASTRUKTURĄ TECHNICZNĄ ORAZ LIKWIDACJĄ FRAGMENTÓW INSTALACJI KANAŁIZACJI SANITARNEJ I ELEKTRYCZNEJ	
ADRES OBIEKTU BUDOWLANEGO: działki nr: 586, 579/1, obręb: 007, jedn. ewid.: 100803_2 Drzewochyły (województwo łódzkie, powiat pabianicki, gmina Dulów)	
INWESTOR: Caritas Archidiecezji Łódzkiej ul. Gdańska 111, 90-507 Łódź	
JEDNOSTKA PROJEKTOWA: ARCHITEKTURA PASYWNA PYSZCZEK I STELMACH sp.j. ul. Szlak 65, 31-153 Krótków	
BRANŻA: KONSTRUKCJA	ETAP: WYKONAWCZY
PROJEKTANT: mgr inż. Andrzej Pasterniak nr upr. Ki-110/97, nr wpis. BpT w specjalności konstrukcyjnej bez ograniczeń	PROJEKT: PROJEKT
OPRACOWAŁ: mgr inż. Jerzy Makowski nr upr. Ki-314/87, nr wpis. BpT w specjalności konstrukcyjnej bez ograniczeń	PROJEKT: PROJEKT
NAZWA RYSUNKU: Sch.1.1 - Schody Kw.04	
NUMER RYSUNKU: Kw.04	
M. rysunek: III	
M. skala: 1:25	
DATA: 02.2020	