


## Sch.1.2 - środkowy

Liczba elementów: 1 szt.

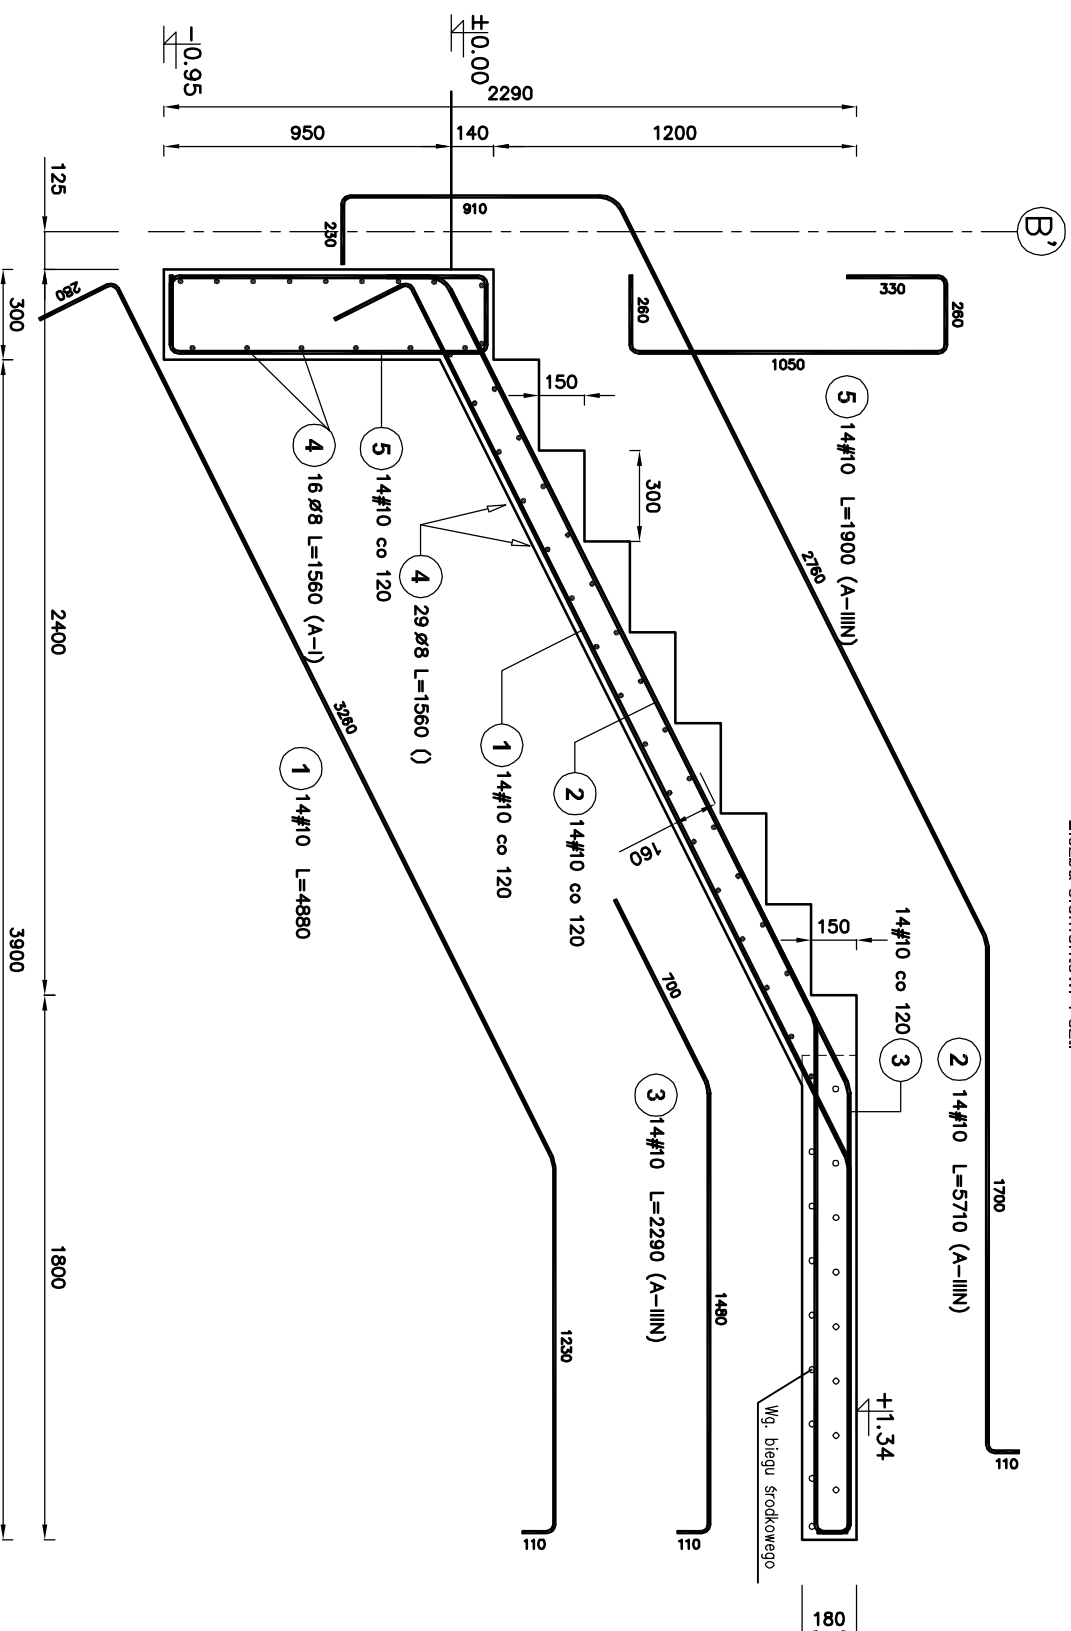

Poz.	Stal		Długość (mm)	Liczba w elementach	Liczba elementów ogółem	Długość łączna (m)	
	Ø	#				A-I	A-IIIIN
1	10	10	4880	14	14	Ø 8	68,32
2	10	10	5710	14	14	# 10	79,94
3	10	10	2290	14	14		32,06
4	8	10	1560	45	45		70,20
5	10	10	1900	14	14		26,60
Długość wg średnic (m)							70,20
Masa 1 m pręta (kg/m)							0,40
Masa łączna wg średnic (kg)							0,62
Masa łączna wg gatunku stali (kg)							27,73
Masa łączna wg gatunku stali (kg)							127,67
Ogółem (kg)							27,73
							127,67
							155,40

- UWAGI:**
1. Rozpatrywać łącznie ze wszystkimi projektami branżowymi
  2. Poziom ±0,00 wg projektu branży architektonicznej
  3. Elementy betonowe podlegające zasypaniu izolować poprzez malowanie

BETON – C20/25  
 STAL # – A-IIIIN (Bst500)  
 STAL Ø – A-I (St3S)

<b>BUDOWA PASYWNEGO OSRODKA REHABILITACYJNO-WYPOCZYNKOWEGO CARTAS ARCHIDECZJI ŁÓDZKIEJ W DRZEWIANYCH Z WENIETRZYMI INSTALACJAMI WRAZ Z ZAGOSPODAROWANIEM TERENU I INFRASTRUKTURĄ TECHNICZNA ORAZ LIKWIDACJA FRAGMENTÓW INSTALACJI KANALIZACJI SANITARNEJ I ELEKTRYCZNEJ</b>	
<small>ADRES OBIEKTU BUDOWALNEGO:          działki nr: 586, 579/1, obręb: 007, jedn. ewid.: 100803_2 Drzewochy (województwo łódzkie, powiat pabianicki, gmina Dłutów)</small>	
<small>INWESTOR:  <b>Cartas Archideczji Łódzkiej</b>          ul. Gdańska 111, 90-507 Łódź</small>	
<small>JEDYNOŚĆ PROJEKTOWA:          ARCHITEKTURA PASYWNA          PYSZCZEK I STELMACH SP.J.          ul. Szlak 65, 31-153 Krótków</small>	
<small>BRANŻA:          KONSTRUKCJA</small>	<small>ETAP:          WYKONAWCZY</small>
<small>PROJEKTANT:          mgr. inż Andrzej Pasternak          nr upr. KI-11057, nr wpisu upr w specjalności konstrukcyjnej bez ograniczeń</small>	<small>PODPISEK:</small>
<small>OPRACOWAŁ:          mgr. inż Andrzej Pasternak          nr upr. KI-11057, nr wpisu upr w specjalności konstrukcyjnej bez ograniczeń</small>	<small>PODPISEK:</small>
<small>SPRAWDZAŁ:          mgr. inż. Józef Mikolajewski          nr upr. KI-31467, nr wpisu upr w specjalności konstrukcyjnej bez ograniczeń</small>	<small>PODPISEK:</small>
<small>NAZWA RYSUNKU:          Sch.1.2 - Schody          Bieg dolny</small>	<small>NUMER RYSUNKU:          Kw.16</small>
<small>NUMER RYSUNKU:          02.2020</small>	<small>NUMER RYSUNKU:          1:25</small>