


Sch.1.2 - Śródkowy

Liczba elementów: 1 szt.

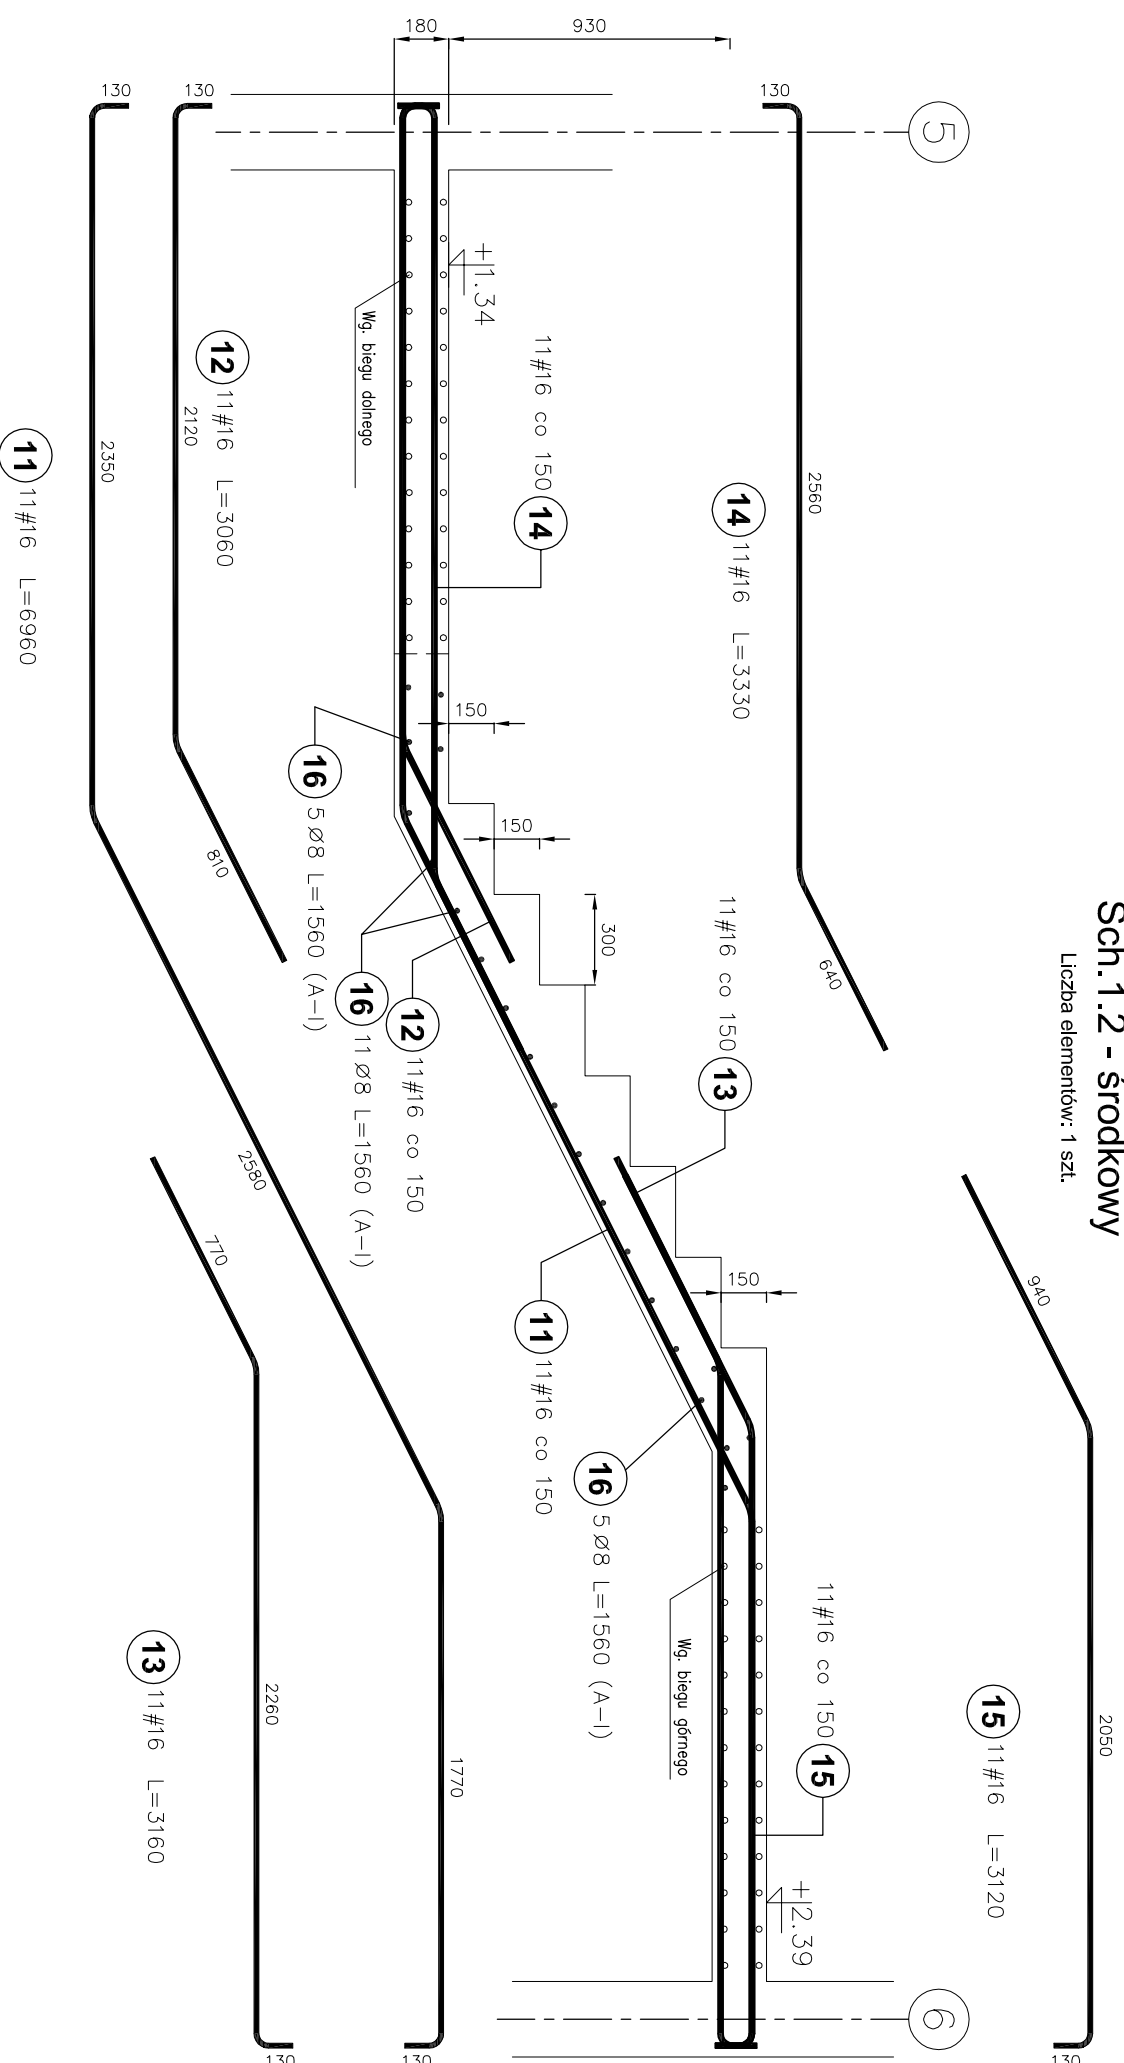

Sch.1.2 – srodkowy

Poz.	Stal		Długość (mm)	Liczba		Długość łączna	
	Ø	#		w elementach	ogółem	A-I Ø 8	A-IIIN # 16
11	16	A-IIIN	6960	11	1	11	76,56
12	16	A-IIIN	3060	11	1	11	33,66
13	16	A-IIIN	3160	11	1	11	34,76
14	16	A-IIIN	3330	11	1	11	36,63
15	16	A-IIIN	3120	11	1	11	34,32
16	8	A-I	1560	21	1	21	32,76
Długość wg średnic (m)				32,76		215,93	
Masa 1 m pręta (kg/m)				0,40		1,58	
Masa łączna wg średnic (kg)				12,94		341,17	
Masa łączna wg gatunku stali (kg)				12,94		341,17	
Ogółem (kg)						354,11	

- UWAGI:
1. Rozpatrywać łącznie ze wszystkimi projektami branżowymi
 2. Poziom $\pm 0,00$ wg projektu branży architektonicznej
 3. Elementy betonowe podlegające zasypaniu izolować poprzez malowanie

BETON – C20/25
 STAL # – A-IIIN (Bst500)
 STAL Ø – A-I (St3S)

ADRES OBIEKTU BUDOWLANEGO: działki nr: 596, 579/1, obręb: 007, jedn. ewł.: 100803_2 Drzewochody (województwo łódzkie, powiat pabianicki, gmina Działów)		BUDOWA PASYWNEGO OŚRODKA REHABILITACYJNO-WYPOCZYWKOWEGO CARTIAS ARCHIDIECZJI ŁÓDZKIEJ W DRZEWOCINACH Z WEWNĘTRZNYMI INSTALACJAMI WRAZ Z ZAGOSPODAROWANIEM TERENU I INFRASTRUKTURĄ TECHNICZNĄ ORAZ LIKWIDACJĄ FRAGMENTÓW INSTALACJI KANALIZACJI SANITARNEJ I ELEKTRYCZNEJ	
INWESTOR:	Caritas Archidiecezji Łódzkiej ul. Gdańska 111, 90-507 Łódź	BRANŻA:	WYKONAWCZY
JEDNOSTKA PROJEKTOWANIA:	ARCHITEKTURA PASYWNA PYSZCZEK I STELMACH sp. j. ul. Szlak 65, 31-153 Króków	ETAPE:	
PROJEKTANT:	mjr. inż. Andrzej Pasternak nr upr. KI-314/87, nr wpisu upr. w specjalności konstrukcyjnej bez ograniczeń	PODSIĘWCA:	
OPRACOWYJĄCY:		PODSIĘWCA:	
SPRACOWYJĄCY:	mjr. inż. Jerzy Makowski nr upr. KI-314/87, nr wpisu upr. w specjalności konstrukcyjnej bez ograniczeń	PODSIĘWCA:	
NAZWA RYSUNKU:	Sch.1.2 - Schody Bieg śródkowy	NUMER RYSUNKU:	Kw.17
DATA:	02.2020	Skala:	1:25