


## Sch.1.2 - górny

Liczba elementów: 1 szt.

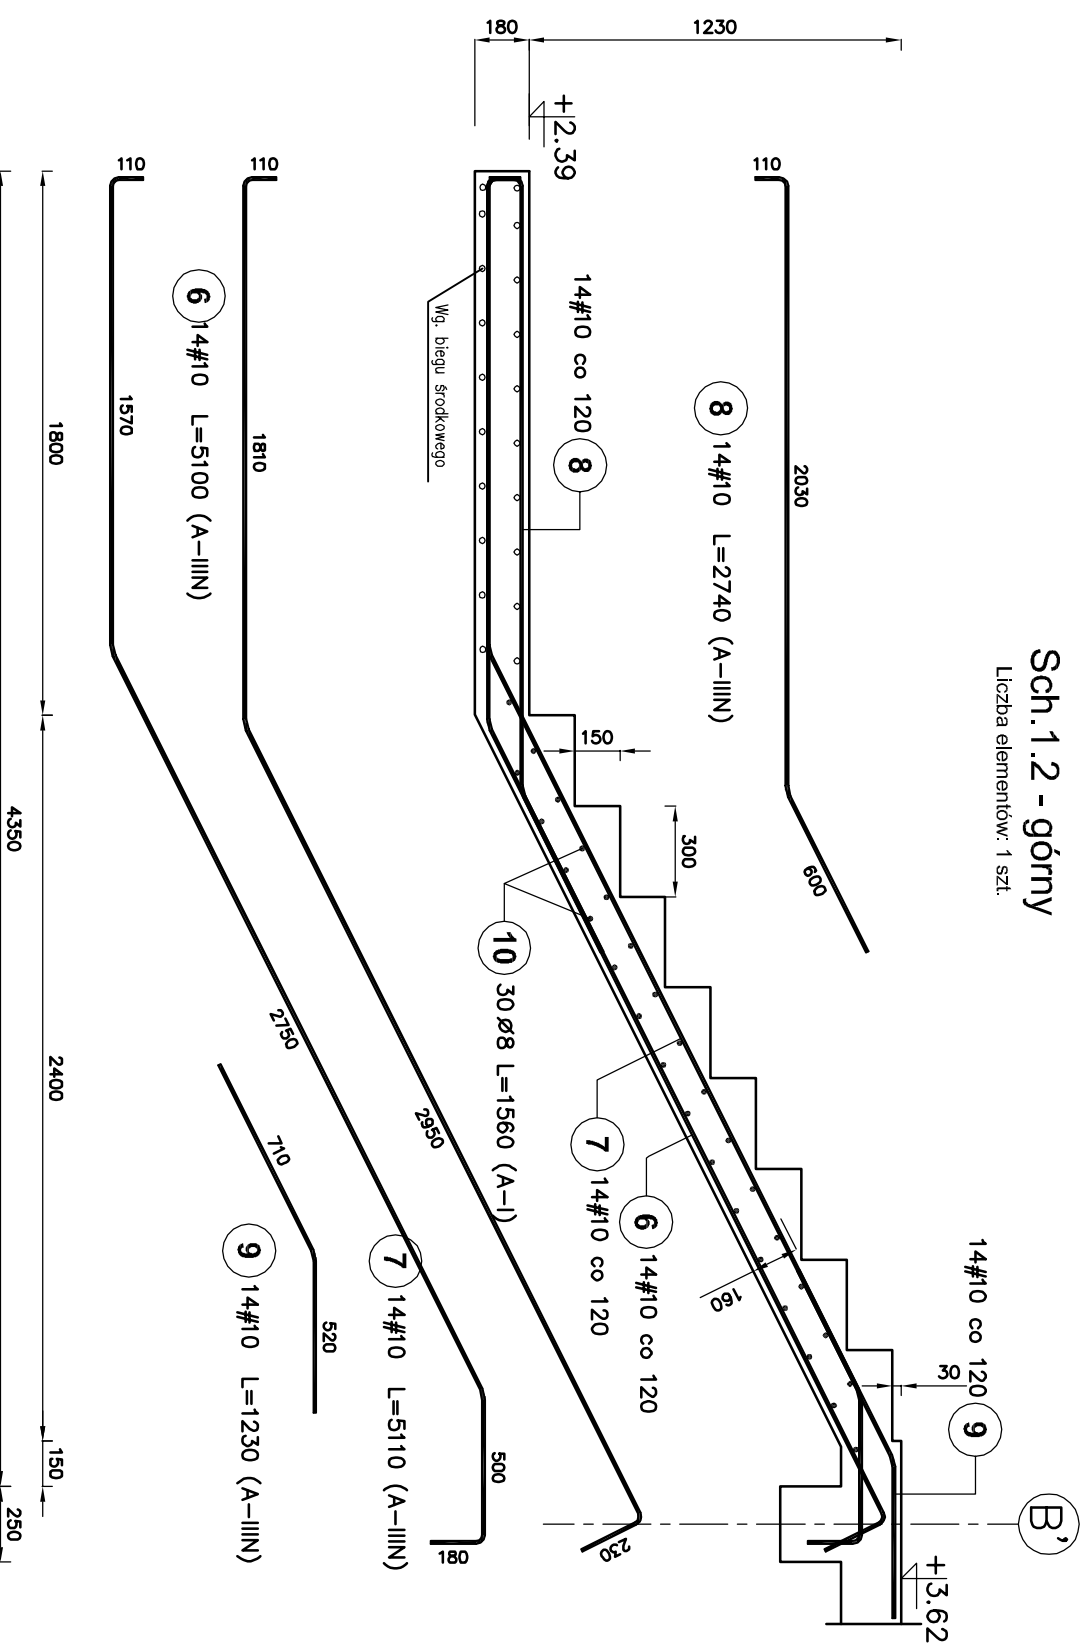

Sch.1.2 - górny

Poz.	Stal		Długość (mm)	Liczba elementów		Długość łączna (m)	
	Ø	#		w elementach	ogółem	A-I	A-IIIN
6	10	10	5100	14	14	71,40	
7	10	10	5110	14	14	71,54	
8	10	10	2740	14	14	38,36	
9	10	10	1230	14	14	17,22	
10	8	10	1560	30	30	46,80	
Długość wg średnic (m)							46,80
Masa 1 m pręta (kg/m)							0,40
Masa łączna wg średnic (kg)							18,49
Masa łączna wg gatunku stali (kg)							122,49
Ogółem (kg)							140,97

- UWAGI:
1. Rozpatrywać łącznie ze wszystkimi projektami branżowymi
  2. Poziom ±0,00 wg projektu branży architektonicznej
  3. Elementy betonowe podlegające zasypaniu izolować poprzez malowanie

BETON – C20/25

STAL # – A-IIIN (Bst500)

STAL Ø – A-I (St3S)

<p>BUDOWA PASYWNEGO OSRODKA REHABILITACYJNO-WYPOCZYNKOWEGO CARTAS ARCHIDIECZJI ŁÓDZKIEJ W DRZEWODZIANKACH Z WENIETRZNYMI INSTALACJAMI WRAZ Z ZAGOSPODAROWANIEM TERENU I INFRASTRUKTURĄ TECHNICZNA ORAZ LIKWIDACJA FRAGMENTÓW INSTALACJI KANALIZACJI SANITARNEJ I ELEKTRYCZNEJ</p>	
<p>ADRES OBIEKTU BUDOWLANIEC:</p>	
<p>działki nr: 586, 579/1, obręb: 007, jedn. ewid.: 100803_2 Drzewochy (województwo łódzkie, powiat pabianicki, gmina Działów)</p>	
<p>INWESTOR:</p>	
<p><b>Cartas Archidiecezji Łódzkiej</b> ul. Gdańska 111, 90-507 Łódź</p>	
<p>JEDYNSTWA PROJEKTOWA:</p>	
<p>ARCHITEKTURA PASYWNA PYSZCZEK I STELMACH sp.j. ul. Szlak 65, 31-153 Kraków</p>	
BRANŻA:	ETAP:
KONSTRUKCJA	WYKONAWCZY
PROJEKTANT:	PROJEKT:
<p>mgr. inż. Andrzej Pasternak nr upr. KI-110/87, nr wpisu upr w specjalności konstrukcyjnej bez ograniczeń</p>	
OPRACOWAŁ:	PODSZK:
<p>SPRAWDZIŁ:</p>	
<p>mgr. inż. Józef Mikowski nr upr. KI-314/87, nr wpisu upr w specjalności konstrukcyjnej bez ograniczeń</p>	
NADAWA RYSUNKI:	NUMER RYSUNKU:
<p>Sch.1.2 - Schody Bieg górny</p>	
<p>Kw. 18</p>	
Nazwa rysunku, skala, data:	Numer rysunku, skala, data:
02.2020	1:25