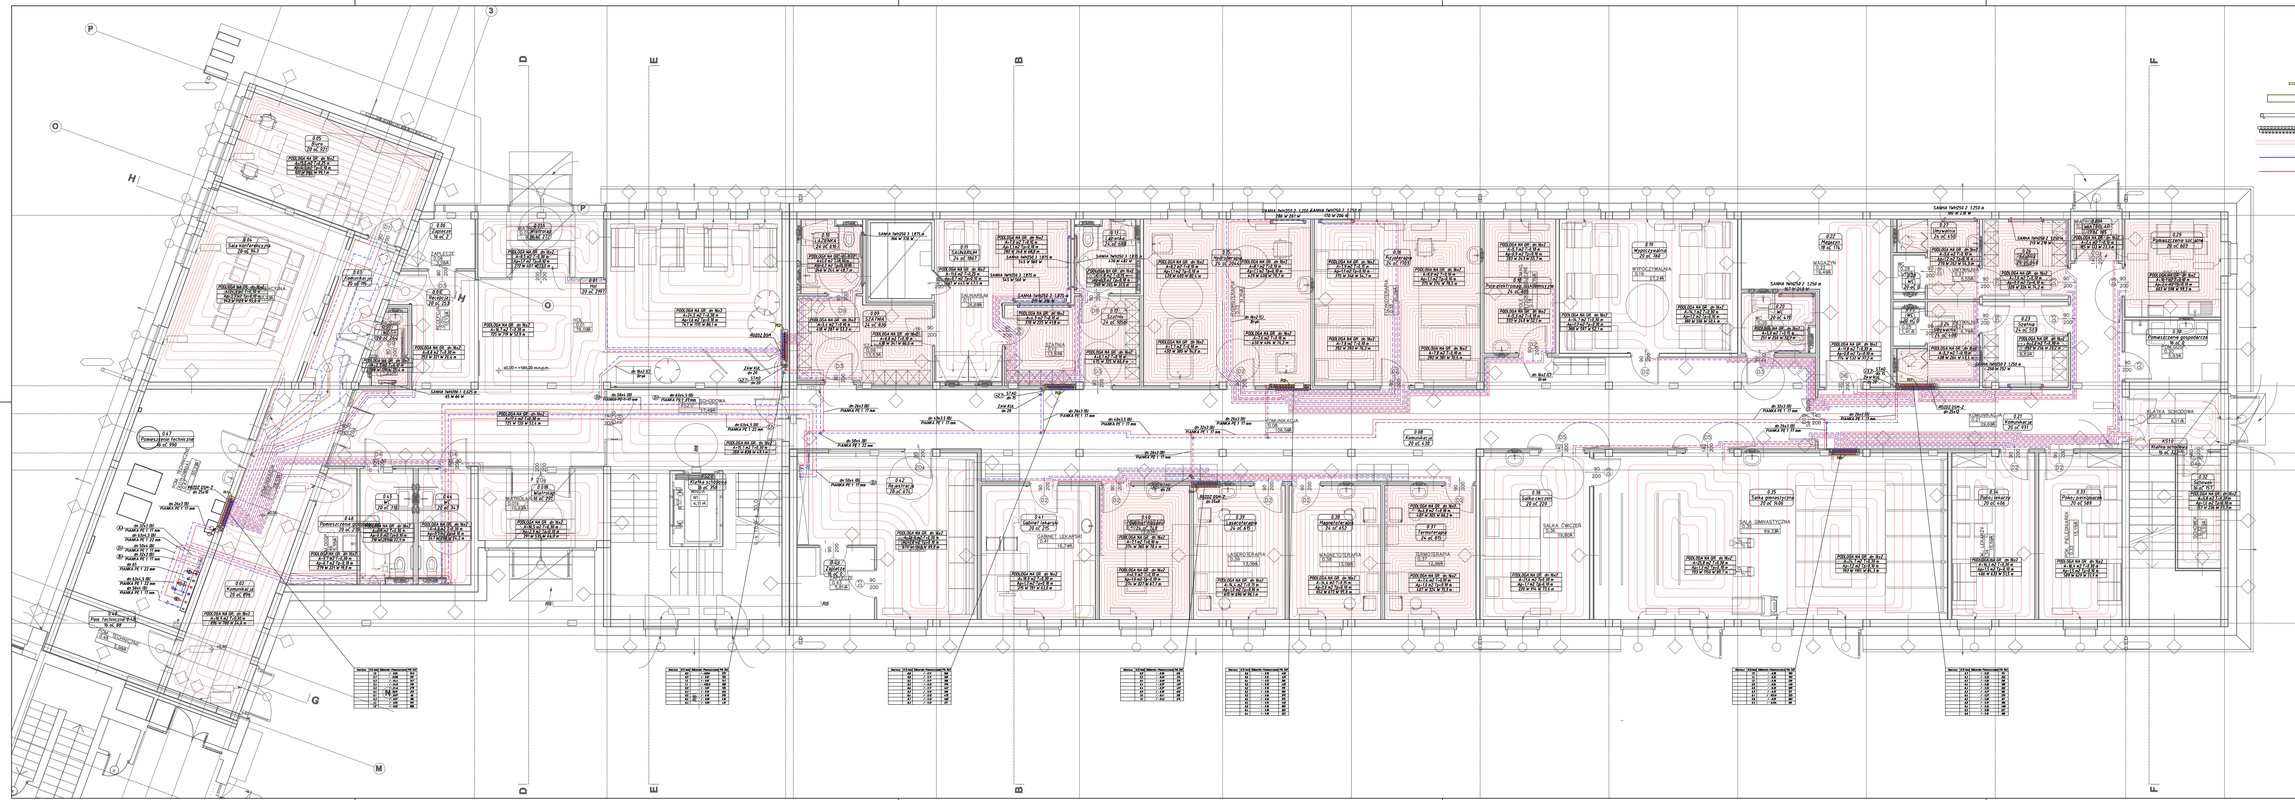

BUDOWA PASYWNEGO OŚRODKA REHABILITACJI DZIENNEJ DLA DZIECI CARITAS ARCHIDIECEZJI ŁÓDZKIEJ W DROCZKOWICACH Z INFRASTRUKTURĄ TECHNICZNĄ I INSTALACJAMI WRAZ Z ZAGOSPODAROWANIEM TERENU I INFRASTRUKTURĄ TECHNICZNĄ ORAZ LIKWIDACJA FRAGMENTÓW INSTALACJI KANALIZACJI SANITARNEJ I ELEKTRYCZNEJ

ADRES OBIEKTU: BOOKMARK:

działki nr: 598, 579/1, obręb: 007, jedn. ewid.: 100803_2 Drzewoniny (województwo łódzkie, powiat pabianicki, gmina Dłutów)

INWESTOR:

Caritas Archidiecezji Łódzkiej
ul. Gdańska 111, 90-007 Łódź

JEDNOSTKA PROJEKTOWANIA:

ARCHITEKTURA PASYWNA
PYSZczEK I STELMACH sp.j.
ul. Szlak 65, 31-153 Kraków

BRANŻA:

INSTALACJE SANITARNE WEWN.

STAN:

WYKONAWCZY

PROJEKTANT:

mgr inż. Sławomir MIREK
nr upr. PDKWSP/0026/16, w wpisu PDKWSP/0094/16
uprawnienia budowlane do projektowania bez ograniczeń
w specjalności instalacyjnej w zakresie sieci, instalacji
i urządzeń cieplnych, wentylacyjnych, gazowych,
wodociągowych i kanalizacyjnych

PODPIS!:

SPRAWDZAJĄCY:

mgr inż. Paweł KNAPCZYK
nr upr.KAPO/0079/PDS/15, w wpisu MAP/0510/15/17
uprawnienia budowlane do projektowania i kierowania
robotami budowlanymi w specjalności instalacyjnej w zakresie
sieci, instalacji i urządzeń cieplnych, wentylacyjnych,
gazowych, wodociągowych i kanalizacyjnych bez ograniczeń

PODPIS!:

NAZWA RYSUNKU:

INSTALACJA CENTRALNEGO OGRZEWANIA - RZUT PARTERU

NUMER RYSUNKU:

CO.01

DATA:

MAJ 2020

SKALA:

1:100