


B

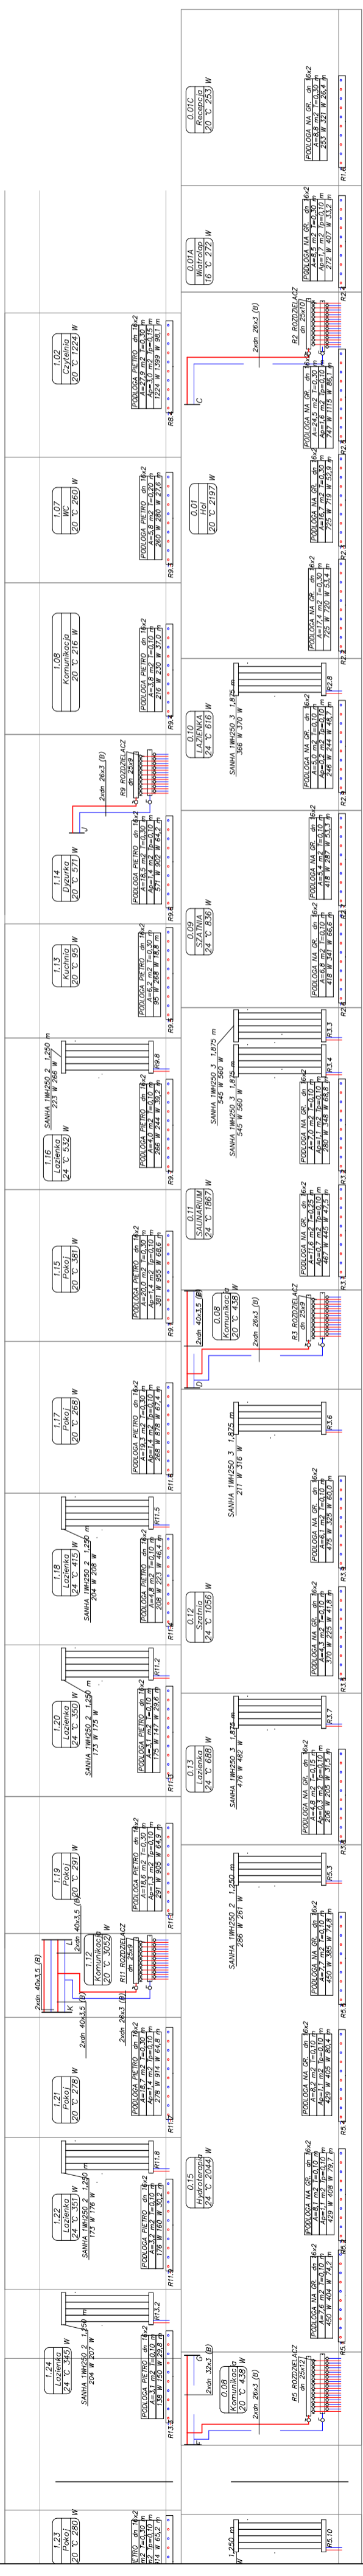

B

<b>BUDOWA PASTYWNEGO OŚRODKA REHABILITACYJNO-WYPOCZYNKOWEGO CARITAS ARCHIDIECEZJI ŁÓDZKIEJ</b> <b>INSTALACJA WYKONAWCZA ZAGOSPODAROWANIA ENERGETYCZNEGO I INFRASTRUKTURA TECHNICZNA ORAZ LOKALIZACJA FRAGMENTÓW INSTALACJI SANITARNEJ I ELEKTRYCZNEJ</b>	
adres: nr. 586, 5781, etap: 007 jedn. ewid.: 109803 2 Działochy (współdzielca: Łódź, powiat: Pabianicki, gmina: Dąbów)	
<b>INWESTOR:</b> Caritas Archidiecezji Łódzkiej ul. Gdańska 111, 90-507 Łódź	
<b>PROJEKTOWAŁ:</b> ARCHITEKTURA PASTYWNA PYSZCZEK I STELMACH sp.j. ul. Szlak 65, 31-153 Kraków	
<b>WYKONAWCY:</b> <b>INSTALACJE SANITARNE WEWN.</b>	
<b>PROJEKTANT:</b> mgr inż. Sławomir MIREK nr upraw. PK01818000018, nr wpisu PK000000418 uprawnień budowlanych do projektowania bez ograniczeń w specjalności instalacyjnej w zakresie sieci, instalacji i urządzeń cieplnych, wentylacyjnych, gazowych, wodociagowych i kanalizacyjnych	
<b>PROJEKTANT:</b> mgr inż. Paweł KNAPIECZYK nr upraw. PK01818000018, nr wpisu: MAP018102717 uprawnień budowlanych do projektowania i kierowania robotami budowlanymi bez ograniczeń w specjalności sanitarno-technicznej w zakresie sieci, instalacji i urządzeń cieplnych, wentylacyjnych, gazowych, wodociagowych i kanalizacyjnych bez ograniczeń	
<b>NUMER RYSUNKU:</b> <b>INSTALACJA CENTRALNEGO OGRZEWANIA -ROZWIINIĘCIE CZĘŚĆ C</b>	
DATA: MAJ 2020	
SKALA:	