LEGENDA

GAZ - Rura Stalowa Spawana

Przewód Powietrzno Spalinowy

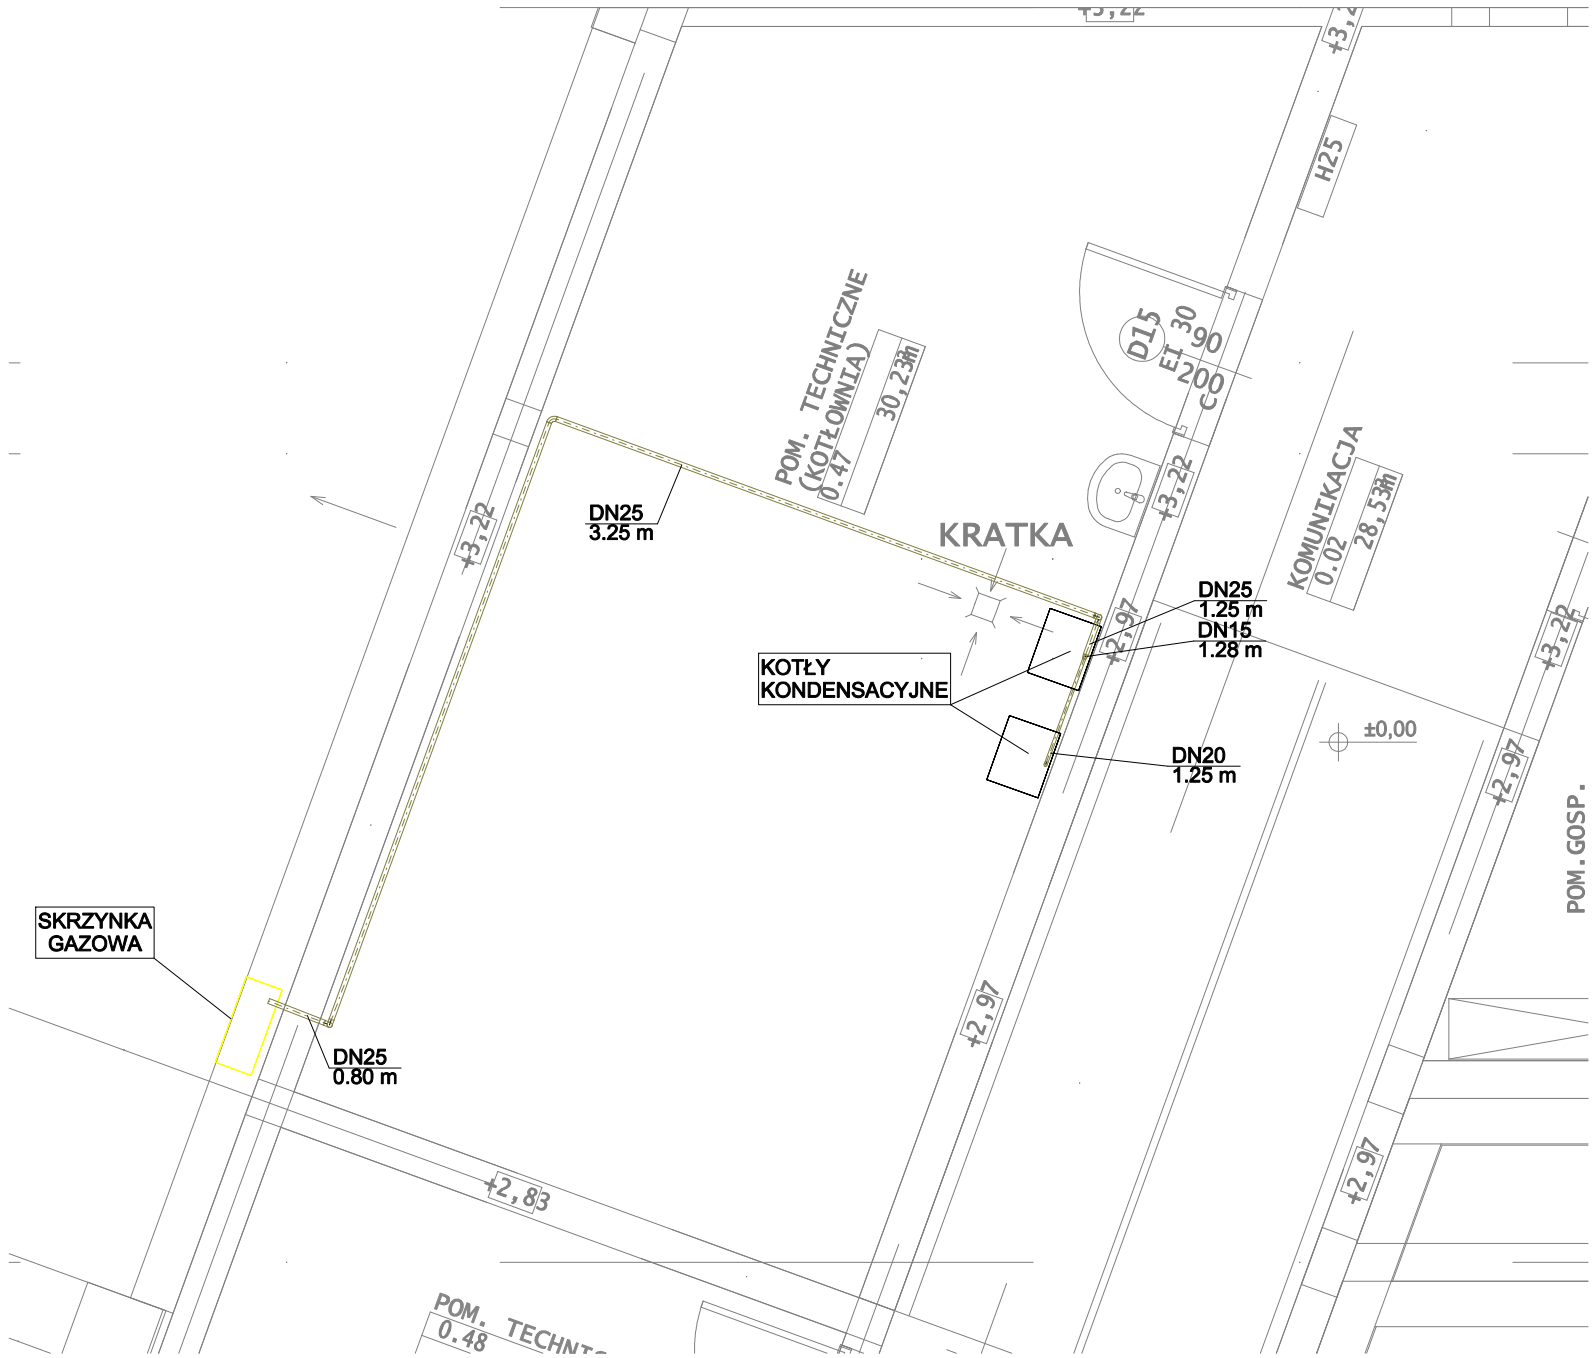

BUDOWA PASYWNEGO OŚRODKA REHABILITACYJNO-WYPOCZYNKOWEGO CARITAS ARCHIDIECEZJI ŁÓDZKIEJ W DRZEWOCINACH Z WEWNĘTRZNYMI INSTALACJAMI WRAZ Z ZAGOSPODAROWANIEM TERENU I INFRASTRUKTURĄ TECHNICZNĄ ORAZ PRZEBUDOWA ISTNIEJĄCEGO BUDYNKU ZAMIESZKANIA ZBIOROWEGO, PRZEBUDOWA ZŁĄCZA KABLOWEGO I LIKWIDACJA FRAGMENTÓW INSTALACJI KANALIZACJI SANITARNEJ I ELEKTRYCZNEJ

ADRES OBIEKTU BUDOWLANEGO:

działki nr: 586, 579/1, obręb: 007, jedn. ewid.: 100803_2 Drzewociny
(województwo łódzkie, powiat pabianicki, gmina Dłutów)

INWESTOR:

Caritas Archidiecezji Łódzkiej
ul. Gdańska 111, 90-507 Łódź

JEDNOSTKA PROJEKTOWANIA:

ARCHITEKTURA PASYWNA
PYSZCZEK I STELMACH sp.j.
ul. Szlak 65, 31-153 Kraków

BRANŻA:	ETAP:
SANITARNA	**WYKONAWCZY**

PROJEKTANCI: PODPIS:

mgr inż.Sławomir MIREK
nr upr.PDK/0183/POOS/15, nr wpisuPDK/IS/0094/16
uprawnienia budowlane do projektowania bez ograniczeń
w specjalności instalacyjnej w zakresie sieci, instalacji
i urządzeń cieplnych, wentylacyjnych, gazowych,
wodociągowych i kanalizacyjnych

SPRAWDZAJĄCY: PODPIS:

mgr inż.Paweł KNAPCZYK
nr upr.MAP/0578/PWBS/16, nr wpisuMAP/IS/0102/17
uprawnienia budowlane do projektowania i kierowania
robotami budowlanymi w specjalności instalacyjnej
w zakresie sieci, instalacji i urządzeń cieplnych, wentylacyjnych,
gazowych, wodociągowych i kanalizacyjnych bez ograniczeń

NAZWA RYSUNKU:	NUMER RYSUNKU:
INSTALACJA GAZU-RZUT PRZYZIEMIA	G.01
DATA:	SKALA:
MAJ 2020	1:50