


- UWAGI :
1. Wymiary płyty betonowej wg opisu
 2. Przy złączu ZK-1 zamontować zacisk do autosteryny
 3. Złącze kontrolne typowe M-10

Wymiary zbiorników:

Pojemność	Długość	Srednica
2700l	2,54m	1,25m
4850l	4,39m	1,25m
6400l/6700l	5,94m	1,25m

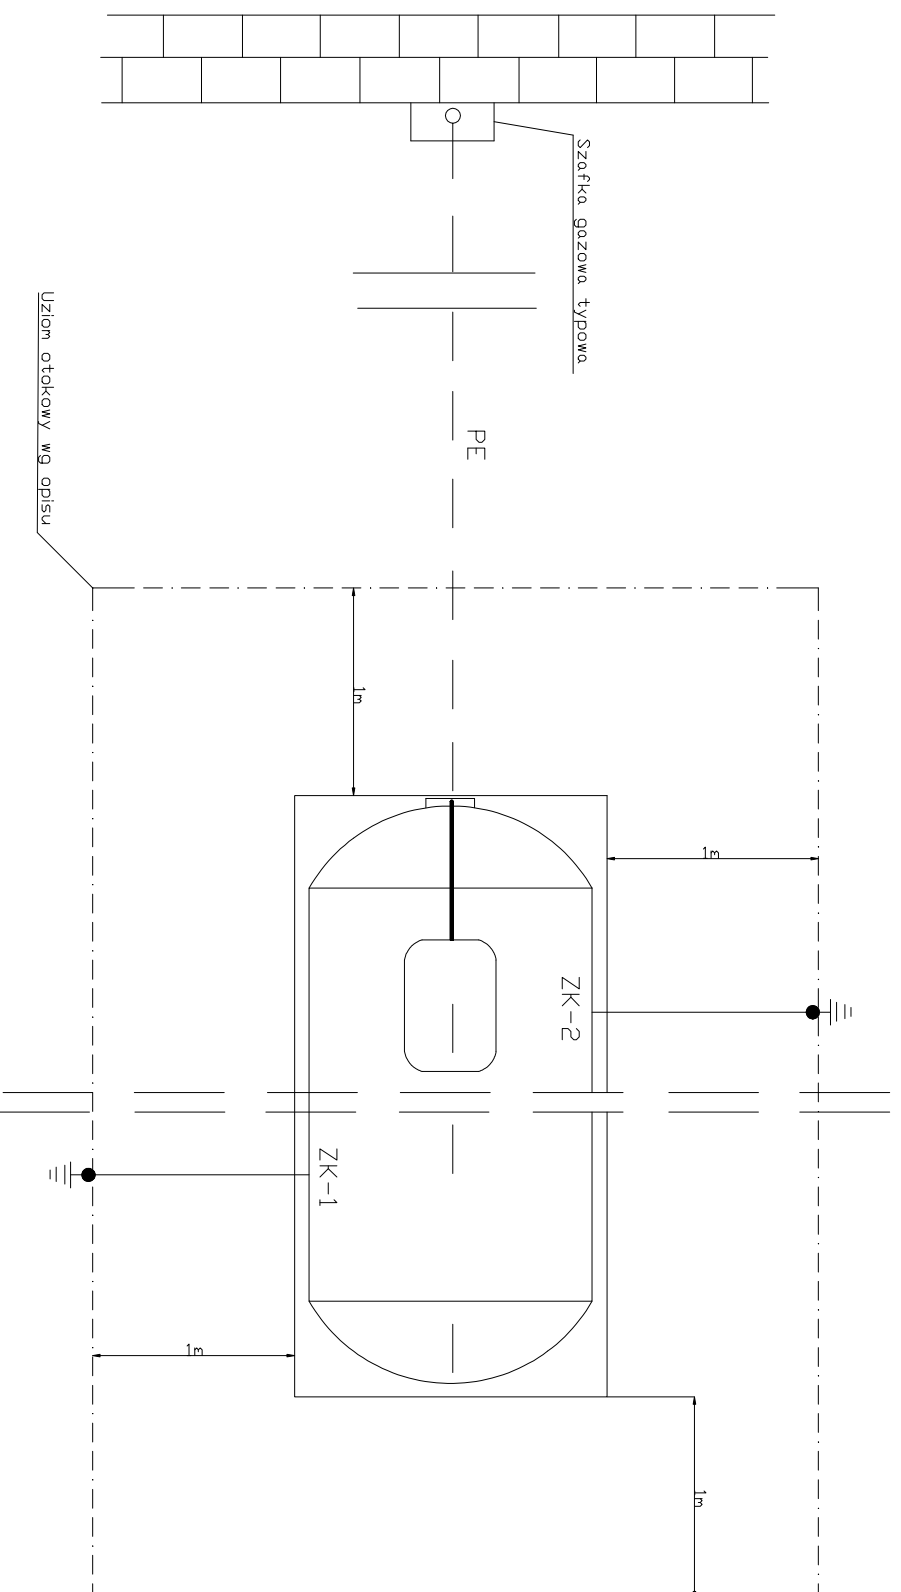

BUDOWA PASYWNEGO OŚRODKA REHABILITACYJNO-WYPOCZYWKOWEGO CARITAS ARCHIDIECZJI ŁÓDZKIEJ W DRZEWOCINACH Z WIĘNNIETZNYMI INSTALACJAMI WRAZ Z ZAGOSPODAROWANIEM TERENU I INFRASTRUKTURĄ TECHNICZNĄ ORAZ PRZEBUDOWA, ISTNIEJĄCEGO BUDYNKU ZAMIESZKANIA ZBIOROWEGO, PRZEBUDOWA ZŁĄCZA KABLOWEGO I LUKRYDACJA FRAGMENTÓW INSTALACJI KAWALCZKI SANITARNEJ I ELEKTRYCZNEJ

ADRES OBIEKTU BUDOWLANEGO:
działki nr 586, 579/1, obręb: 007, jedn. ewid.: 100803_2 Drzewociny (województwo łódzkie, powiat pabianicki, gmina Dłutów)

INWESTOR:
Caritas Archidiecezji Łódzkiej
ul. Gdańska 111, 90-507 Łódź

ZBENIOSTWA PROJEKTOWAŁA:
ARCHITEKTURA PASYWNA
PYSZCZEKI I STELMACH sp.j.
ul. Szlak 65, 31-153 Kraków

BRANŻA: STAL
WYKONAWCZY

PROJEKTANT: mgr inż. Sławomir NIREK
nr upraw. 12370/2008/15, nr wpisu 12370/2008/15
uprawnienia budowlane do projektowania bez ograniczeń w specjalności instalacyjnej w zakresie sieci, instalacji i urządzeń elektrycznych, gazowych, wodociągowych i sanitarnych bez ograniczeń

BRANŻA: mgr inż. Paweł KNAJCZYK
nr upraw. 12370/2008/15, nr wpisu 12370/2008/15
uprawnienia budowlane do projektowania i kierowania robotami budowlanymi w specjalności instalacyjnej w zakresie sieci, instalacji i urządzeń elektrycznych, gazowych, wodociągowych i sanitarnych bez ograniczeń

TYTUŁ: SCHEMAT MONTAŻOWY ZBIORNIKA I PRZYŁĄCZA GAZU

DATA: MAJ 2020 **SKALA:** —

G.03