


28	Złącze PE/stal	1	
27	Monozłącze do gazomierza	1	
26	Szafka gazowa	1	
25	Kolumna z przejściem PE/stal	1	
24	Taśma ostrzegawcza	1	
23	Gazomierz mechaniczny (opcjonalnie)	1	
22	Zawór kulowy	1	
21	Rura PE	1	
20	Wspornik kolumny przy budynku (ze złączką wspornika)	1	
19	Mufa elektrooporowa na PE	2	
18	Kolumna przy budynku (rura stalowa w osłonie aluminiowej)	1	
17	Wspornik kolumny na zbiorniku	1	
16	Reduktor I stopnia ze złączką do zaworu poboru fazy gazowej	1	
15	Rura stalowa z kompensacją	1	
14	Mocowanie rurociągu	2	
13	Wspornik kondensacji	1	
11	Reduktor II stopnia	1	
10	Złączka średnicowa	1	
9	Przewód uzziemienia		
8	Manometr	1	wyp. zbiornika
7	Wskaźnik max napełnienia	1	wyp. zbiornika
6	Poziomowskaz	1	wyp. zbiornika
5	Zawór bezpieczeństwa	1	wyp. zbiornika
4	Zawór poboru fazy ciekłej	1	wyp. zbiornika
3	Zawór poboru fazy gazowej	1	wyp. zbiornika
2	Zawór napełniania	1	wyp. zbiornika
1	Zbiornik gazowy	1	
Lp.	Wyszczególnienie	Ilość	Uwagi

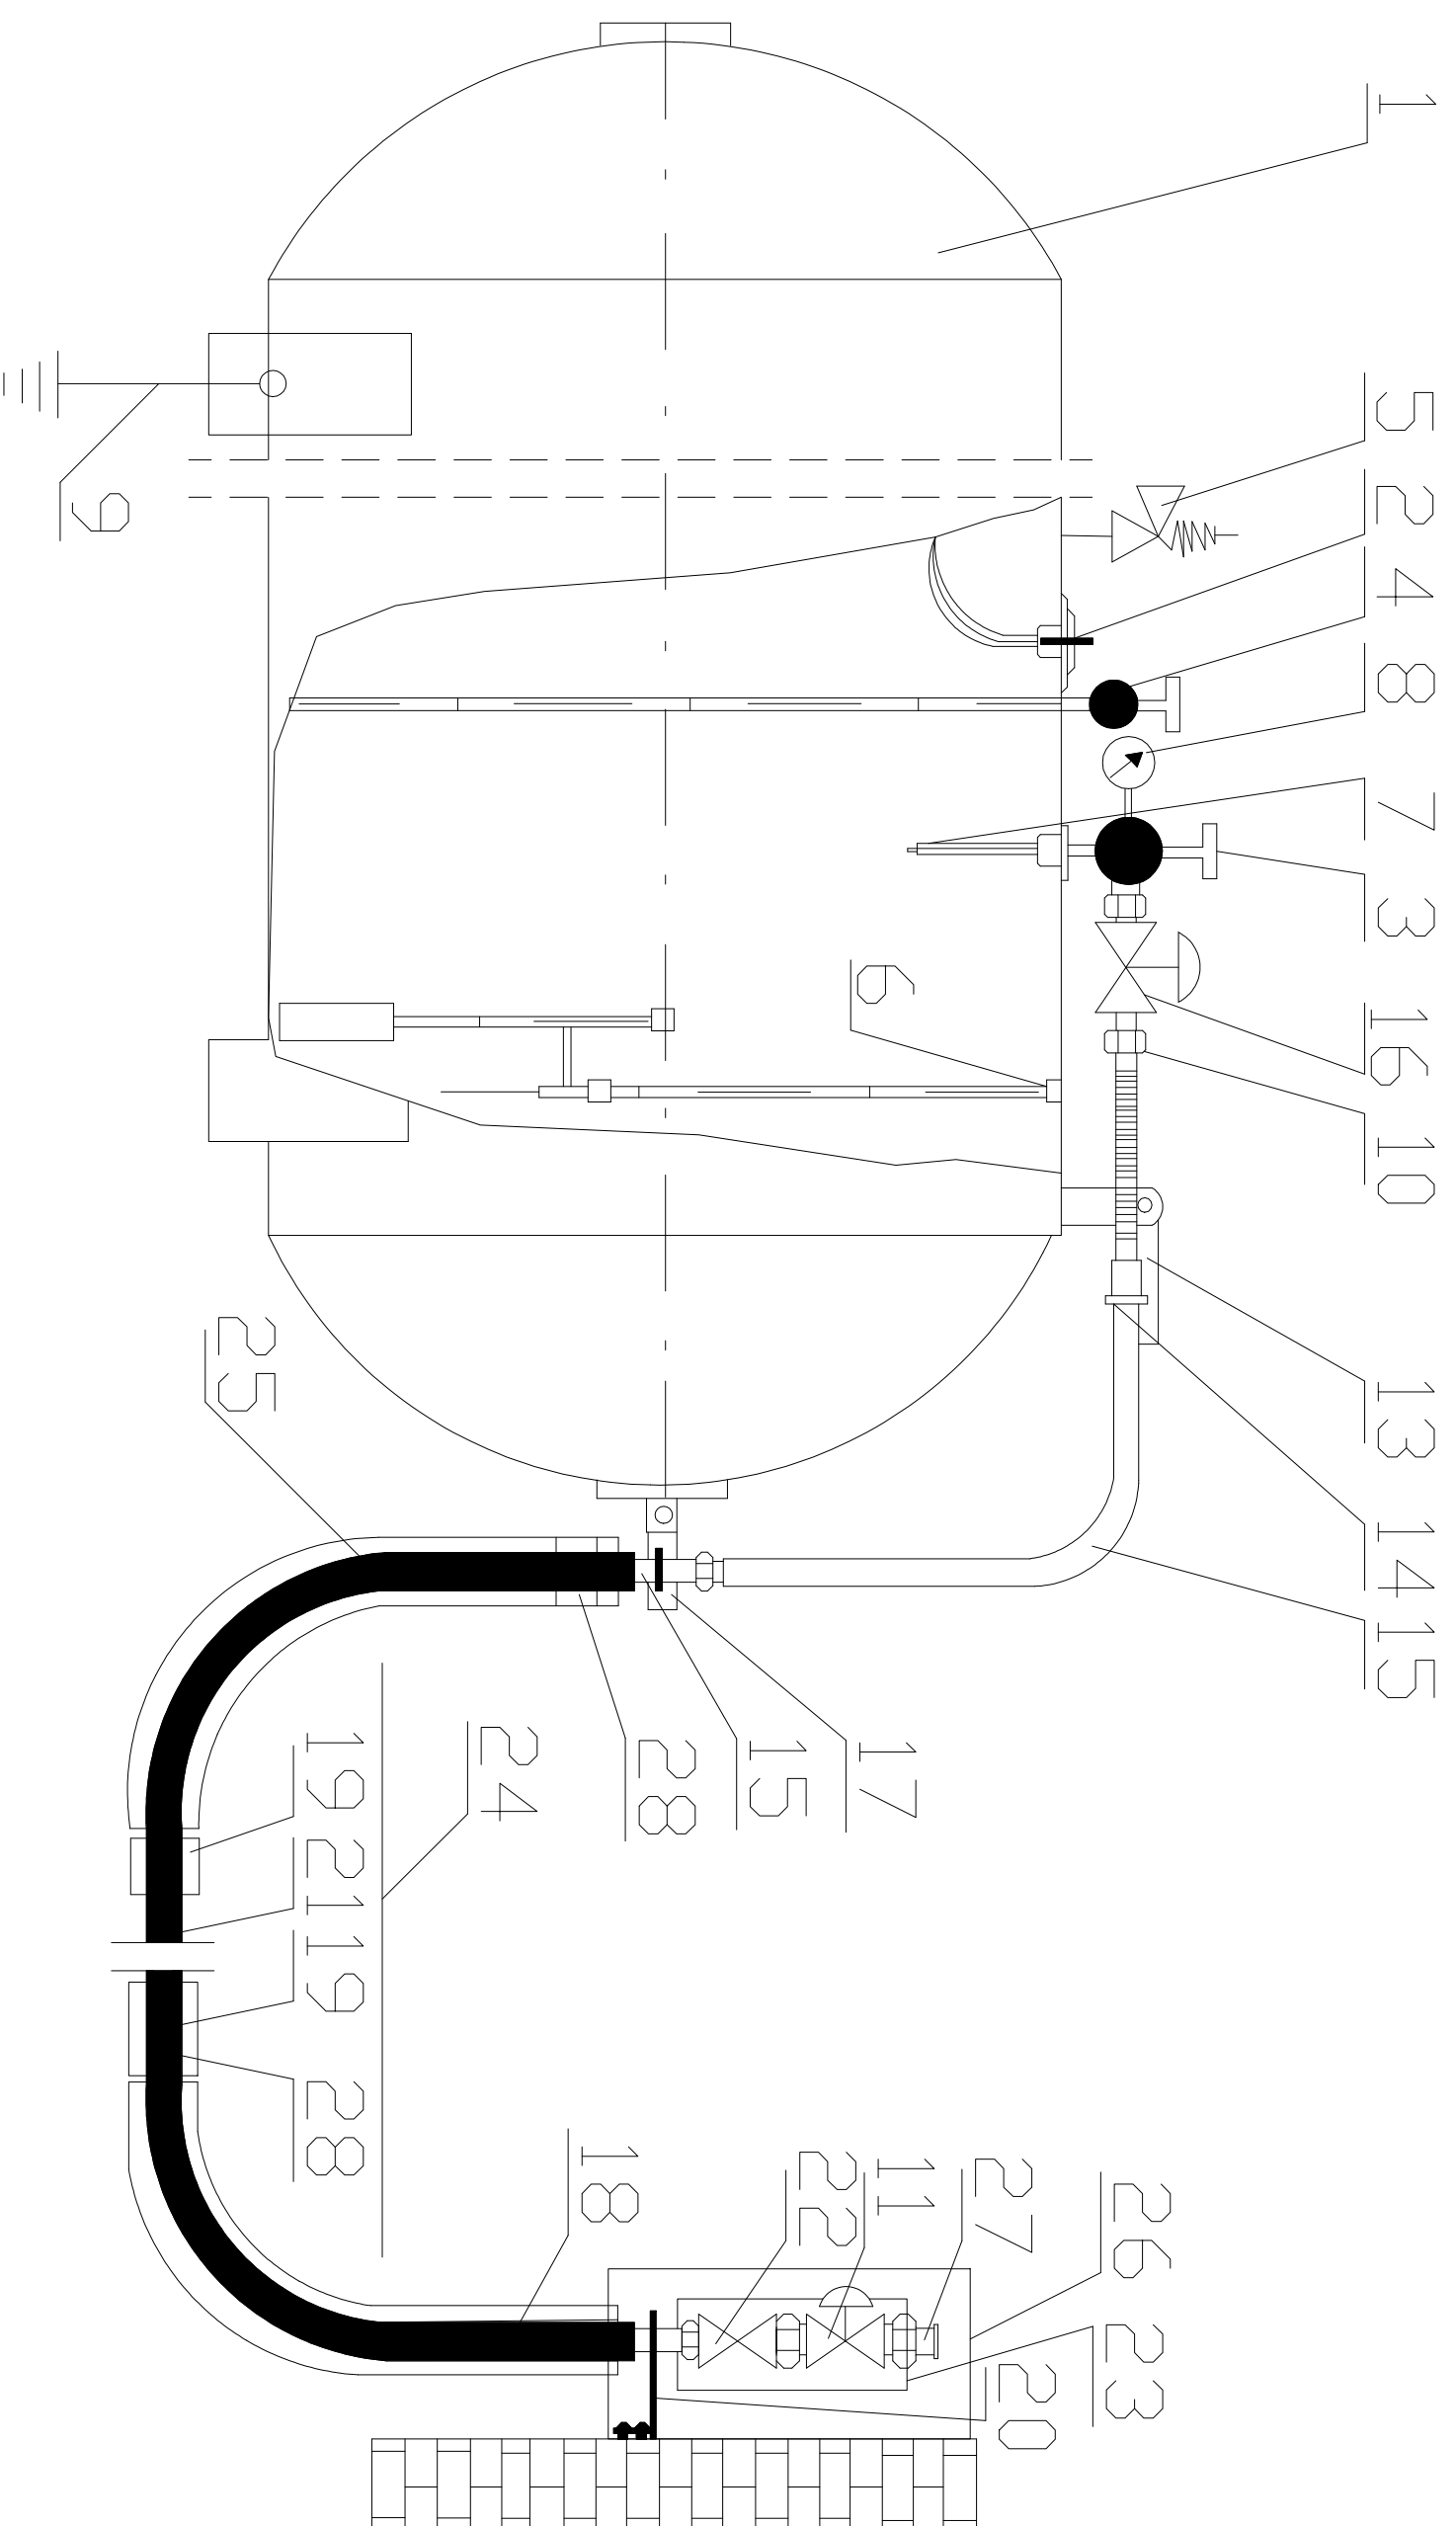

BUDOWA PASTYMNIEGO OSRODKA
REHABILITACYJNO-PRZECZYNNIKOWEGO GABRYLAS
ARCHITEKTURA WRAZ Z ZAGOSPODAROWANIEM TERENU
INFRASTRUKTURA TECHNICZNA ORAZ PRZEBUDOWA
BRZEBUDOWA ZŁĄCZA KABLOWEGO I LINDOWACJA
FRAGMENTOW INSTALACJI KANALIZACJI SANITARNEJ I
ELEKTRYCZNEJ

adres: ul. Szaflarska 111, 90-807 Łódź
 działość nr 538, 579/1, obręb: 007, jedn. ewid.: 100803, 2 Działowchy
 (niepowiadczono kody), powiat palenicki, gmina Działów)

INWESTOR:
 Caritas Archidiecezji Łódzkiej
 ul. Gdańska 111, 90-807 Łódź

PROJEKTOWAŁ:
SANTARNA
 mgr inż. Sławomir Albrekt

WYKONAWCY:
SANTARNA

DATA: MAJ 2020

SCHEMAT TECHNOLOGICZNY PRZYŁĄCZA GAZU

G.04