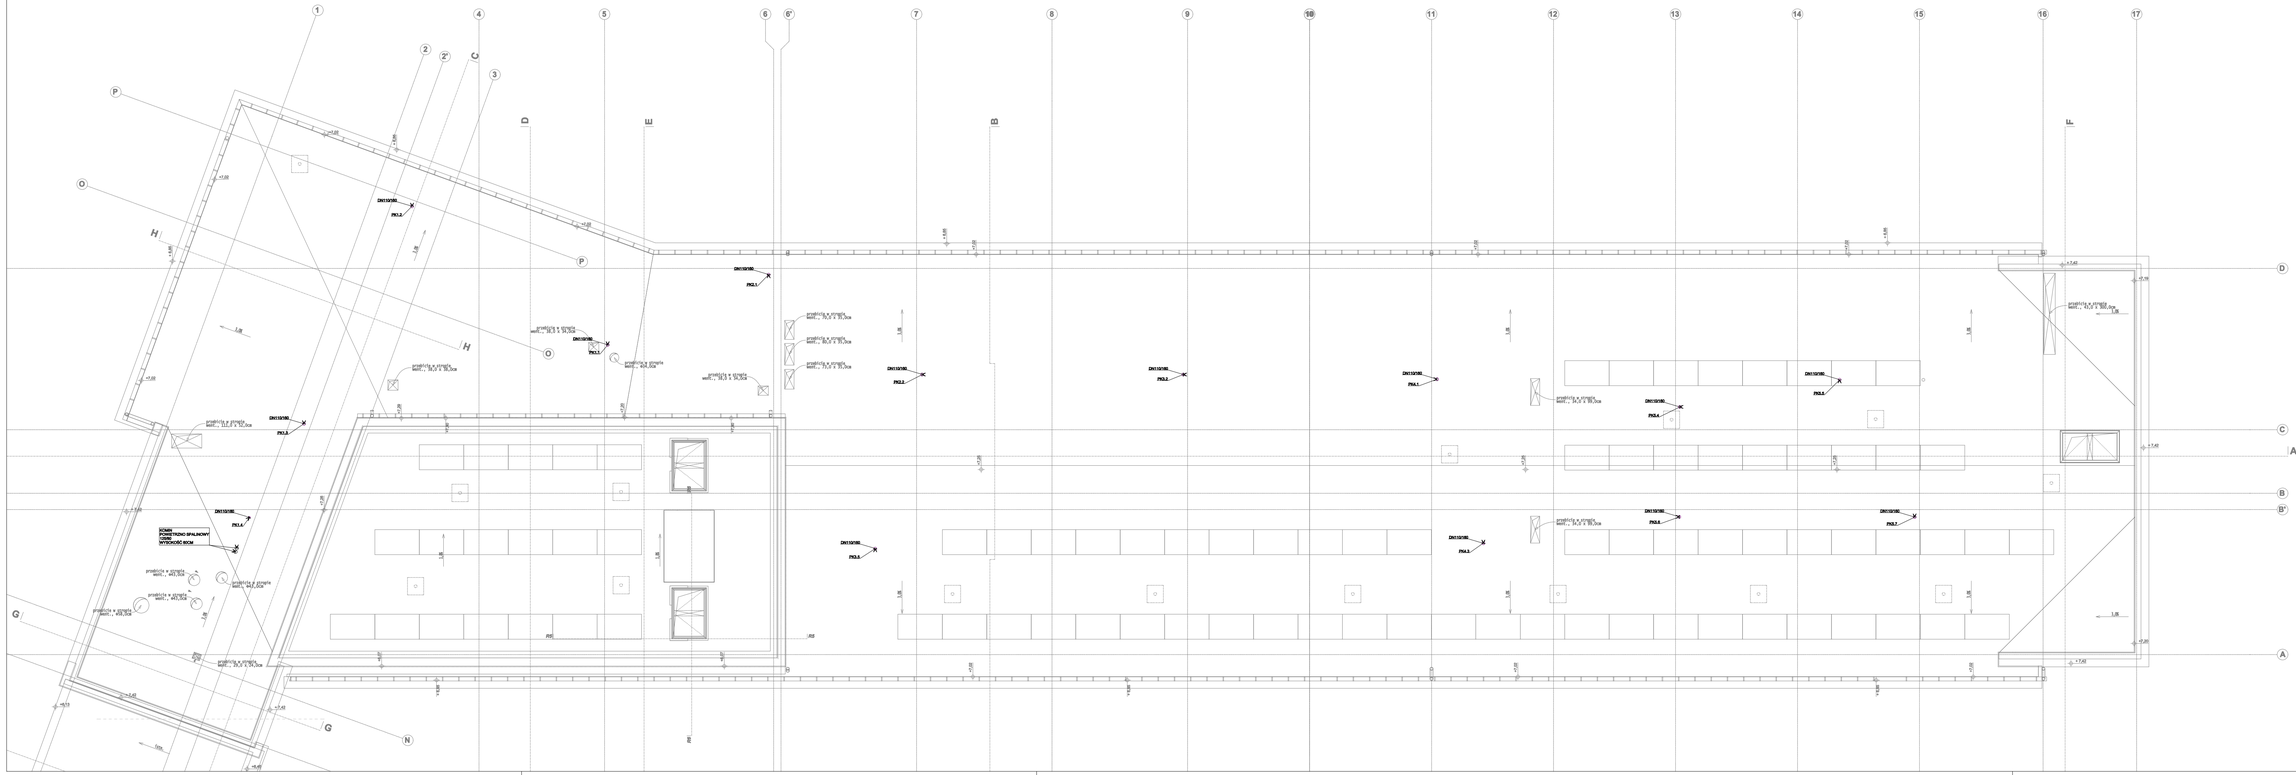

LEGENDA

×	Wywiewka Kanalizacyjna
PK 1.1	Pion Kanalizacyjny

BUDOWA PASYWNEGO OŚRODKA REHABILITACYJNO-OPIEKUŃCZEGO CARITAS ARCHIDIECEZJI ŁÓDZKIEJ W DROGOMYŚLANDII Z WEWNĘTRZNYMI INSTALACJAMI WRAZ Z ZAGOSPODAROWANIEM TERENU I INFRASTRUKTURĄ TECHNICZNĄ ORAZ PRZEBUDOWA ISTNIEJĄCEGO BUDYNKU ZAMIESZKANIA ZBIOROWEGO, PRZEBUDOWĄ WEWNĘTRZNEGO I LIKWIDACJA FRAGMENTÓW INSTALACJI KANALIZACJI SANITARNEJ I ELEKTRYCZNEJ

ADRES OBIEKTU BUDOWLANEGO:
działki nr: 586, 579/1, obręb: 007, jedn. ewid.: 100803_2 Drzewiecko (województwo łódzkie, powiat pabianicki, gmina Dłutów)

INWESTOR:
Caritas Archidiecezji Łódzkiej
ul. Gdańska 111, 90-007 Łódź

JEDNOSTKA PROJEKTUJĄCA:
ARCHITEKTURA PASYWNA
PYSZCZEK I STELMACH sp.j.
ul. Szlak 65, 31-153 Kraków

BRANŻA: **SANITARNA** | ETAP: **WYKONAWCZY**

PROJEKTOWAŁ: mgr inż.Sławomir MIREK — upr.bud.POM/0189/POOK/19, nr wpisu/POK/DS/0004/19 — uprawnienia budowlane do projektowania bez ograniczeń w specjalności instalacyjnej w zakresie sieci, instalacji i urządzeń cieplnych, wentylacyjnych, gazowych, wodociągowych i kanalizacyjnych — PODPIS:

SPRAWDZAŁ(A): mgr inż.Paweł KNAPCZYK — nr upr.MAZ/0079/PWOK/16, nr wpisu/MAZ/0081/0017 — uprawnienia budowlane do projektowania i kierowania robotami budowlanymi w specjalności instalacyjnej w zakresie sieci, instalacji i urządzeń cieplnych, wentylacyjnych, gazowych, wodociągowych i kanalizacyjnych bez ograniczeń — PODPIS:

NAZWA RYSUNKU: INSTALACJA WODNO -KANALIZACYJNA RZUT DACHU — NUMER RYSUNKU: **WK.04**

DATA: MAJ 2020 — SKALA: 1:100