ZLEW

KRAN ZE ZŁĄCZKĄ DO WĘŻA

UMYWALKA

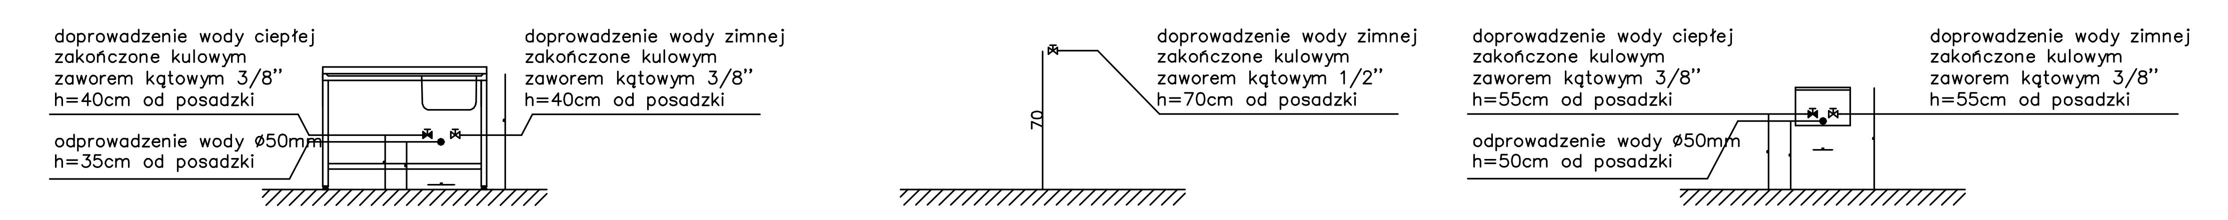

OZNACZENIA:

- PRZEWÓD WENTYLACYJNY
- ODPROWADZENIE SKROPLIN
- KANALIZACJA SANITARNA PP
- KANALIZACJA SANITARNA PVC
- PION KANALIZACJI SANITARNEJ
- MISKA USTĘPOWA
- UMYWALKA
- KR-WPUST PODŁOGOWY(PODŁĄCZENIE PIONOWE)
- PISUAR
- ZLEW JEDNOKOMOROWY
- WYWIEWKA KANALIZACYJNA
- ZAWÓR NAPOWIETRZAJĄCY
- NATRYSK(PODŁĄCZENIE POZIOME)
- WANNA
- PRALKA

UWAGI:

1) KAŻDE PODŁĄCZENIE SKROPLIN NALEŻY ZASYFONOWAĆ

BUDOWA PASYWNEGO OŚRODKA REHABILITACYJNO-WYPOCZYNKOWEGO CARITAS ARCHIDIECEZJI ŁÓDZKIEJ W DRZEWOCINACH Z WEWNĘTRZNYMI INSTALACJAMI WRAZ Z ZAGOSPODAROWANIEM TERENU I INFRASTRUKTURĄ TECHNICZNĄ ORAZ PRZEBUDOWA ISTNIEJĄCEGO BUDYNKU ZAMIESZKANIA ZBIOROWEGO, PRZEBUDOWA ZŁĄCZA KABLOWEGO I LIKWIDACJA FRAGMENTÓW INSTALACJI KANALIZACJI SANITARNEJ I ELEKTRYCZNEJ

ADRES OBIEKTU BUDOWLANEGO:
działki nr: 586, 579/1, obręb: 007, jedn. ewid.: 100803_2 Drzewociny (województwo łódzkie, powiat pabianicki, gmina Dłutów)

INWESTOR:
Caritas Archidiecezji Łódzkiej
ul. Gdańska 111, 90-507 Łódź

JEDNOSTKA PROJEKTOWANIA:
ARCHITEKTURA PASYWNA
PYSZCZEK I STELMACH sp.j.
ul. Szlak 65, 31-153 Kraków

BRANŻA:	ETAP:
SANITARNA	**WYKONAWCZY**
PROJEKTANCI:	**PODPIS:**
mgr inż.Sławomir MIREK nr upr.**PDK/0183/POOS/15**, nr wpisu **PDK/IS/0094/16** uprawnienia budowlane do projektowania bez ograniczeń w specjalności instalacyjnej w zakresie sieci, instalacji i urządzeń cieplnych, wentylacyjnych, gazowych, wodociągowych i kanalizacyjnych	
SPRAWDZAJĄCY:	**PODPIS:**
mgr inż.Paweł KNAPCZYK nr upr.**MAP/0578/PWBS/16**, nr wpisu **MAP/IS/0102/17** uprawnienia budowlane do projektowania i kierowania robotami budowlanymi w specjalności instalacyjnej w zakresie sieci, instalacji i urządzeń cieplnych, wentylacyjnych, gazowych, wodociągowych i kanalizacyjnych bez ograniczeń	
NAZWA RYSUNKU:	**NUMER RYSUNKU:**
ROZWINIĘCIE INSTALCJI KANALIZACJI	WK.07c
DATA:	**SKALA:**
MAJ 2020	——