


PRZEKRÓJ D - D

skala 1:50

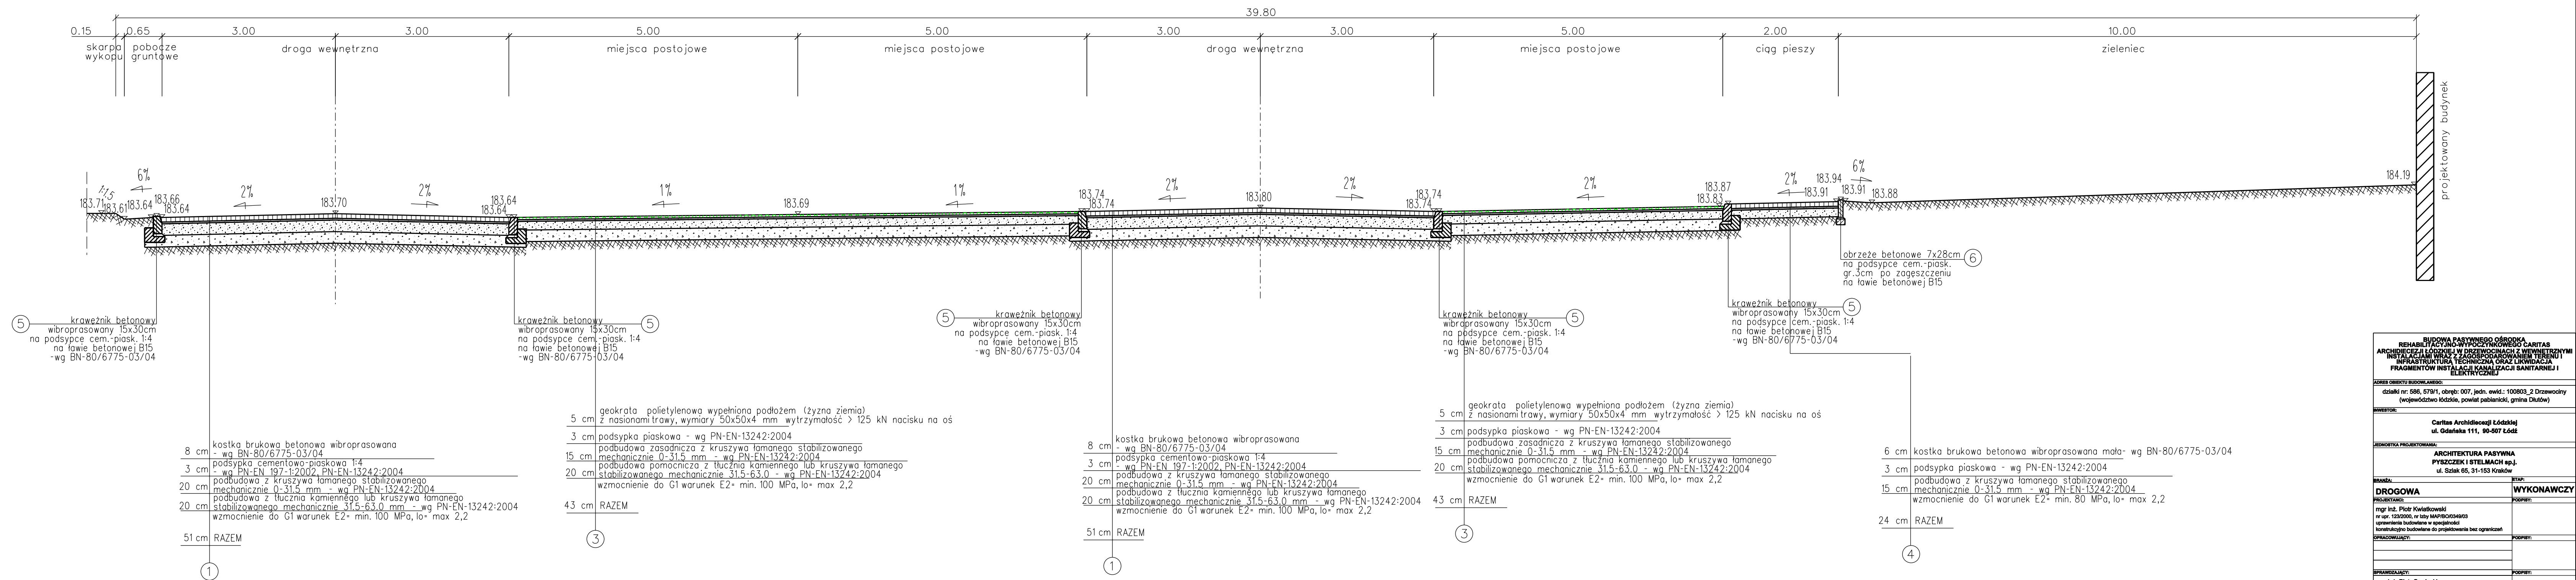

BUDOWA PASYWNEGO OŚRODKA REHABILITACYJNO-WYPOCZYWKOWEGO CARITAS ARCHIDIECEJI ŁÓDZKIEJ W ODRĘCZCZANACH Z WENIEKTRZYMI INSTALACJAMI WRAZ Z ZAGOSPODAROWANIEM TERENU I INFRASTRUKTURĄ TECHNICZNĄ ORAZ LIKWIDACJĄ FRAGMENTÓW INSTALACJI KANALIZACJI SANITARNEJ I ELEKTRYCZNEJ	
<small>ADRES OBIEKTU BUDOWLANEGO:</small> działki nr. 586, 679/1, obręb: 007, jedn. ewid.: 100803_2 Drzewociny (województwo łódzkie, powiat pabianicki, gmina Działów)	
<small>INWESTOR:</small> Caritas Archidiecezji Łódzkiej ul. Gdańska 111, 90-507 Łódź	
<small>BIURO PROJEKTOWANIA:</small> ARCHITECTURA PASYWNA PSYSCZEK I STELMACH sp. z o.o. ul. Szlak 65, 31-153 Kraków	
<small>BRANŻA:</small> DRÓGOWA	<small>ETAP:</small> WYKONAWCZY
<small>PROJEKTANT:</small> mgr inż. Piotr Kwiatkowski nr upr. 1232000, nr listy MAP/BO/0348/03 uprawnienia budowlane w specjalności konstrukcyjno-budowlanej do projektowania bez ograniczeń	<small>PODPISY:</small> _____ _____ _____ _____
<small>OPRACOWUJĄCY:</small> _____ _____	<small>PODPISY:</small> _____ _____
<small>OPRACOWUJĄCY:</small> mgr inż. Piotr Grodzicki nr upr. 132003, nr listy MAP/BO/1478/03 uprawnienia budowlane w specjalności konstrukcyjno-budowlanej do projektowania bez ograniczeń	<small>PODPISY:</small> _____ _____
<small>NAZWA WYKONANIA:</small> PRZEKRÓJ CHARAKTERYSTYCZNY	<small>NUMER WYKONANIA:</small> 4.4
<small>DATA:</small> STYCZEŃ 2020	<small>SKALA:</small> 1:50