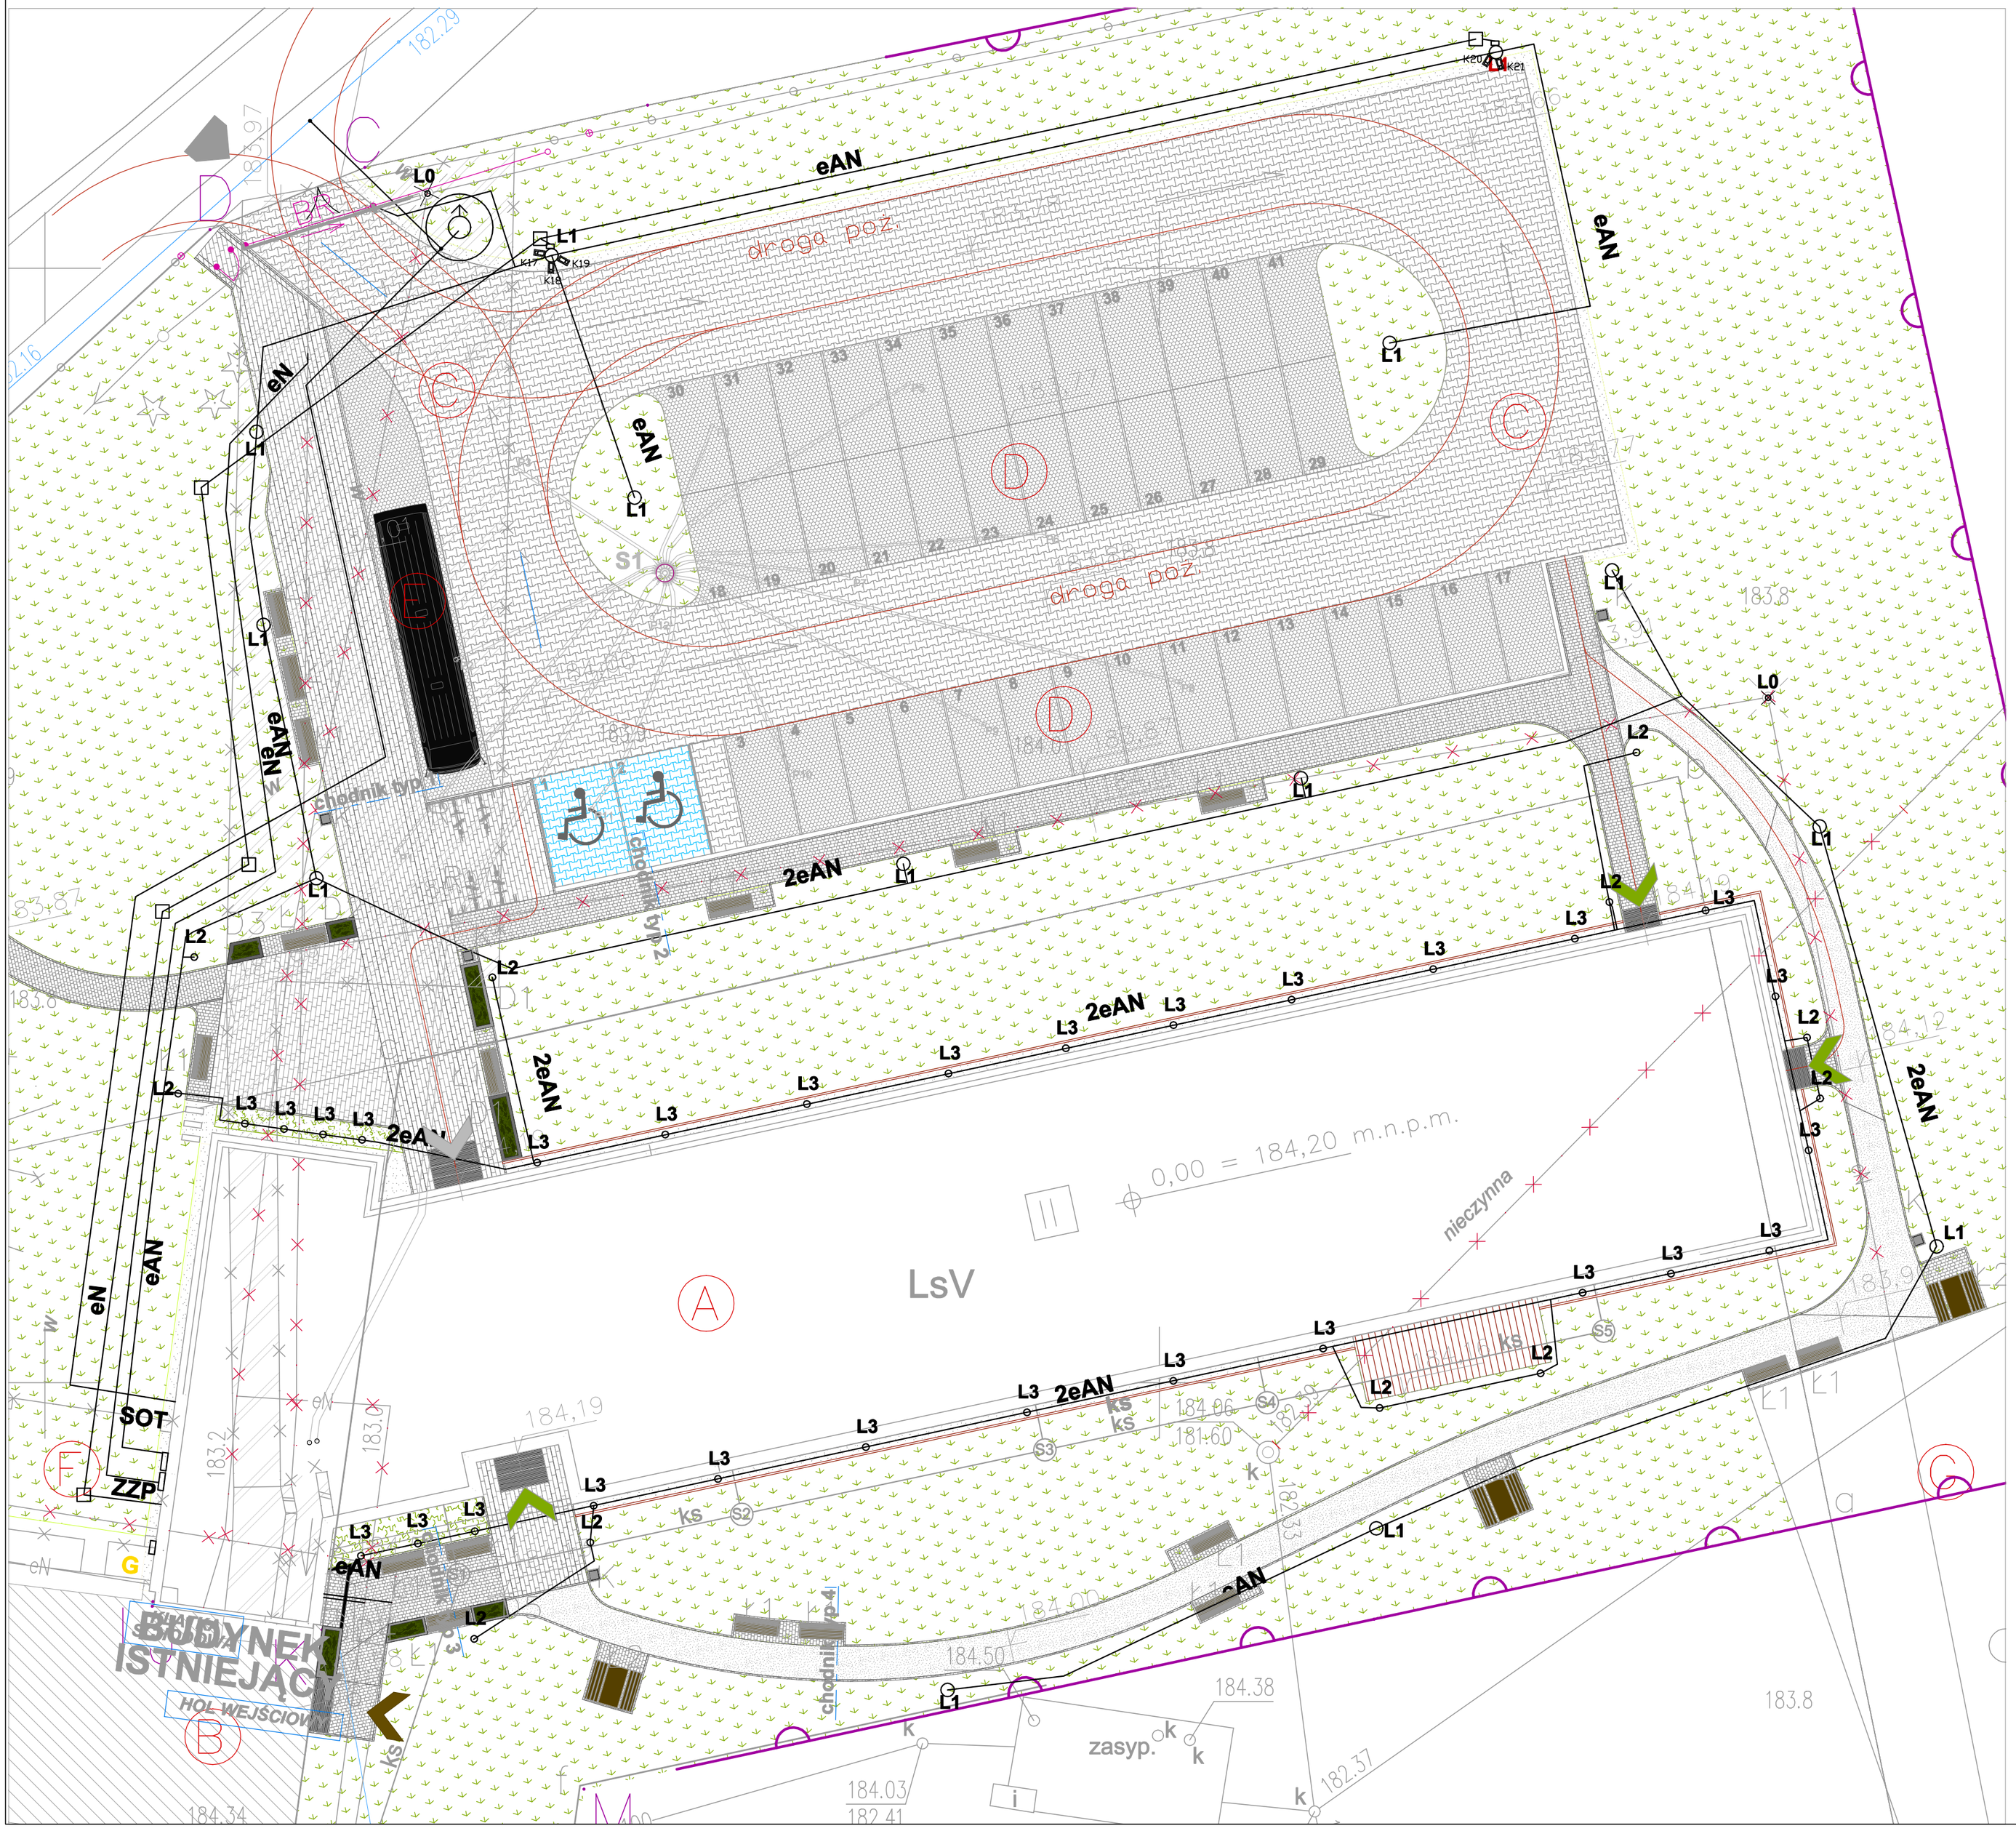

BUDOWA PASYWNEGO OŚRODKA REHABILITACYJNO-WYPOCZYNKOWEGO CARITAS ARCHIDIECEZJI ŁÓDZKIEJ W DRZEWOCINACH Z WEWNĘTRZNYMI INSTALACJAMI WRAZ Z ZAGOSPODAROWANIEM TERENU I INFRASTRUKTURĄ TECHNICZNĄ ORAZ LIKWIDACJA FRAGMENTÓW INSTALACJI KANALIZACJI SANITARNEJ I ELEKTRYCZNEJ

ADRES OBIEKTU BUDOWLANEGO:
działki nr: 586, 579/1, obręb: 007, jedn. ewid.: 100803_2 Drzewociny (województwo łódzkie, powiat pabianicki, gmina Dłutów)

INWESTOR:
Caritas Archidiecezji Łódzkiej
ul. Gdańska 111, 90-507 Łódź

JEDNOSTKA PROJEKTOWANIA:
ARCHITEKTURA PASYWNA
PYSZCZEK I STELMACH sp.j.
ul. Szlak 65, 31-153 Kraków

BRANŻA:	ETAP:
ELEKTRYCZNA	**WYKONAWCZY**

PROJEKTANCI: PODPISY:
mgr inż. **MICHAŁ MIZIURA**
nr upr. **MAP/0050/PWBE/16**, nr wpisu **MAP/IE/0289/16**
uprawnienia budowlane w specjalności instalacyjnej elektrycznej do projektowania bez ograniczeń

OPRACOWUJĄCY: PODPISY:

SPRAWDZAJĄCY: PODPISY:
mgr inż. **BARTOSZ BRONARSKI**
nr upr. **MAP/0031/PWBE/16**, nr wpisu **MAP/IE/0287/16**
uprawnienia budowlane w specjalności instalacyjnej elektrycznej do projektowania bez ograniczeń

NAZWA RYSUNKU:	NUMER RYSUNKU:
Instalacje elektryczne w terenie	**EZ1**
DATA: MAJ 2020	SKALA: 1:200