


SZKIC ORIENTACYJNY

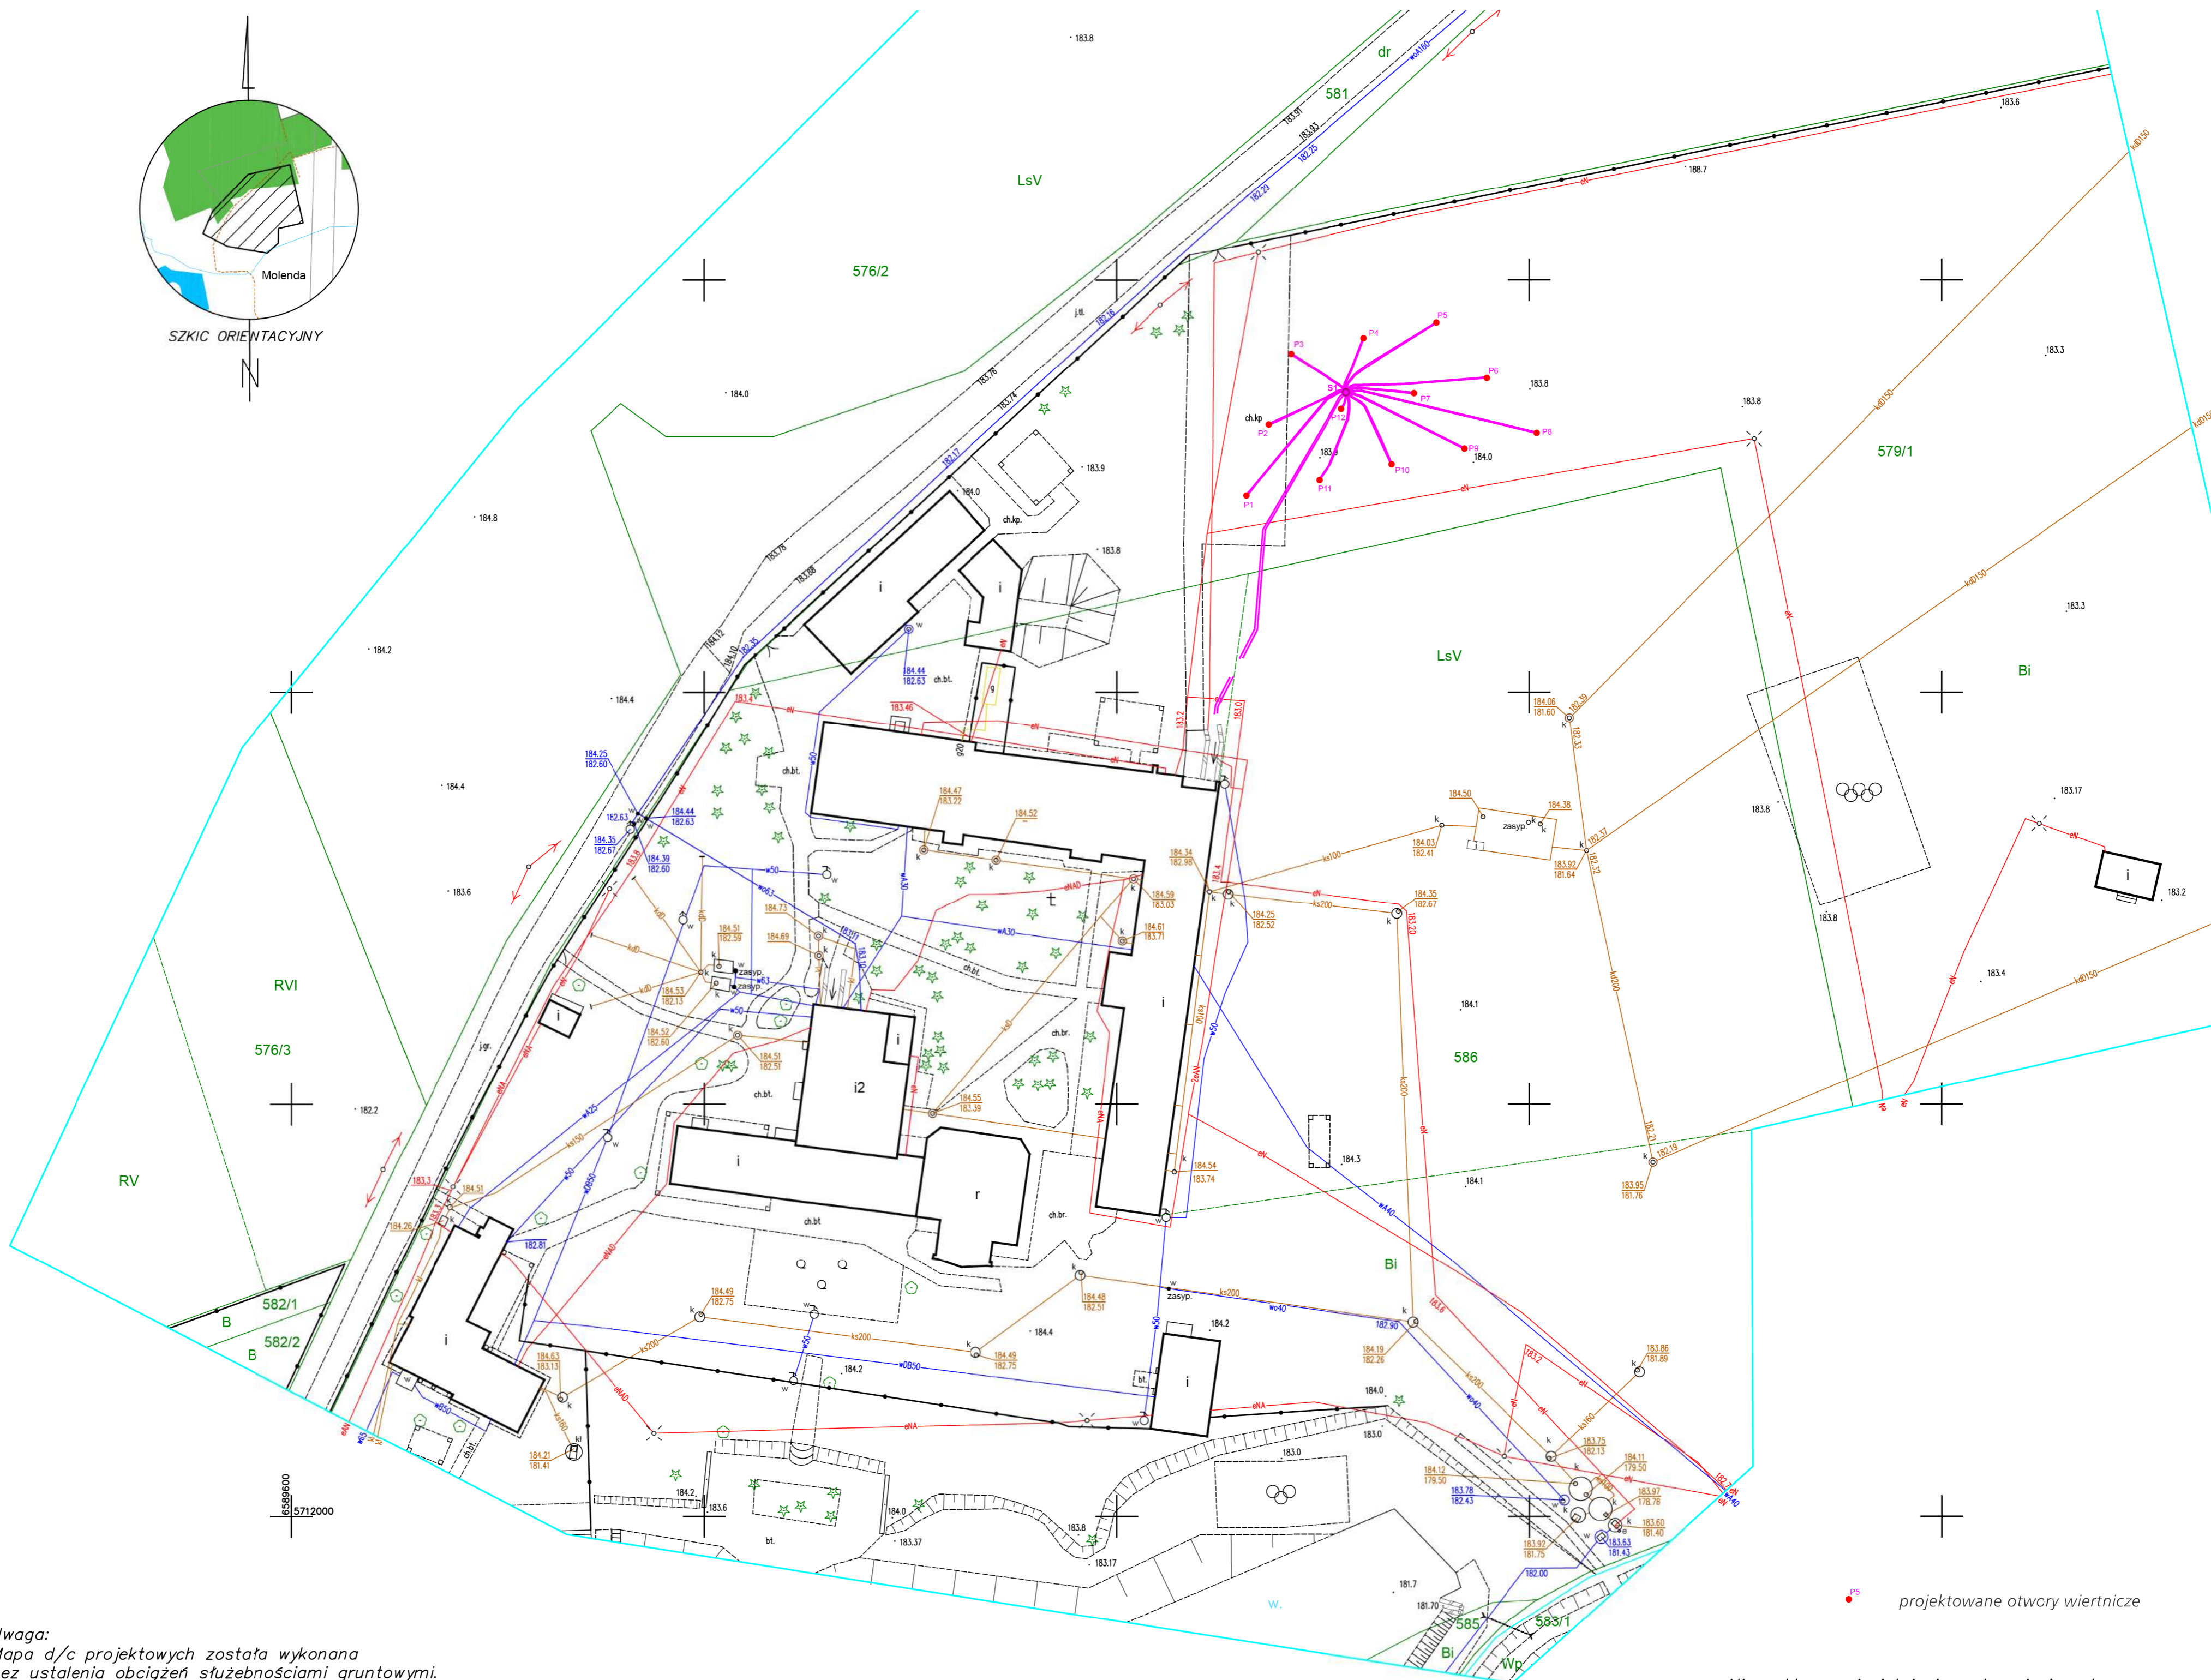

P1 projektowane otwory wiertnicze

Uwaga:  
Mapa d/c projektowych została wykonana bez ustalenia obciążeń służebnościami gruntowymi.

<p>pow. pabianicki gm. Dłutów 100803_2 obr. Drzewociny 0007 cz.dz. 586</p>	<p>MAPA DO CELÓW PROJEKTOWYCH w skali 1:500</p> <p>Mapę niniejszą wykonano na podstawie numerycznej mapy zasadniczej nr sekcji: 6.158.32.12.3.3, 6.158.32.17.1.1 1. Układ współrzędnych: „2000” strefa 18 2. Poziom odniesienia: Kronsztadt 60</p> <p>Skartował: A. Nadrowski</p>	<p>PRACE TERENOWE WYKONAŁ: Biuro Geodezyjno-Kartograficzne Grzegorz Pierzchała ul. Piotrkowska 91 lok.53 90-423 Łódź NIP 726-101-21-12 nr uprawnień 11298</p> <p>GK.6641.4225.2018 L ks.rob. 11298/114/2018 06.12.2018r.</p>
--	---	--

Niniejsza mapa sytuacyjno-wysokościowa do celów projektowych w skali 1:500 została zaewidencjonowana pod nr P.1008.2019.612 w dniu 19.02.2019r.

Nie wyklucza się istnienia w terenie innych, nie wykazanych na niniejszej mapie urządzeń p zgłoszone i brak jest ir

załącznik nr 2

MAPA SYTUACYJNO-WYSOKOŚCIOWA z lokalizacją projektowanych otworów wiertniczych skala 1 : 500

Granice pomiędzy dz. 576/3, 576/2 nie spełniają kryteriów dokładnościowych (Rozporządzenie Ministra Spraw Wewnętrznych i Administracji z dnia 9 listopada 2011 r. w sprawie standardów technicznych)

Opracował: mgr inż. Ireneusz Łukaczyński, 2021 r.

Nowe Przedsiębiorstwo Geologiczne s.c.  
42 - 200 Częstochowa, ul. Krótka 27  
<http://www.neogeo.pl> ;  
e-mail: kontakt@neogeo.pl