


— LEGENDA

- Termostaty naciśnienne 47 szt.
- Skrzynki rozdzielaczowe 9 szt.
- Grzejniki ściennie montowane w ścianie
- Rozdzielacz ogrzewania podłogowego i ściennego.
- Pełne ogrzewania podłogowego i ściennego.
- CO powrót
- CO zasilanie

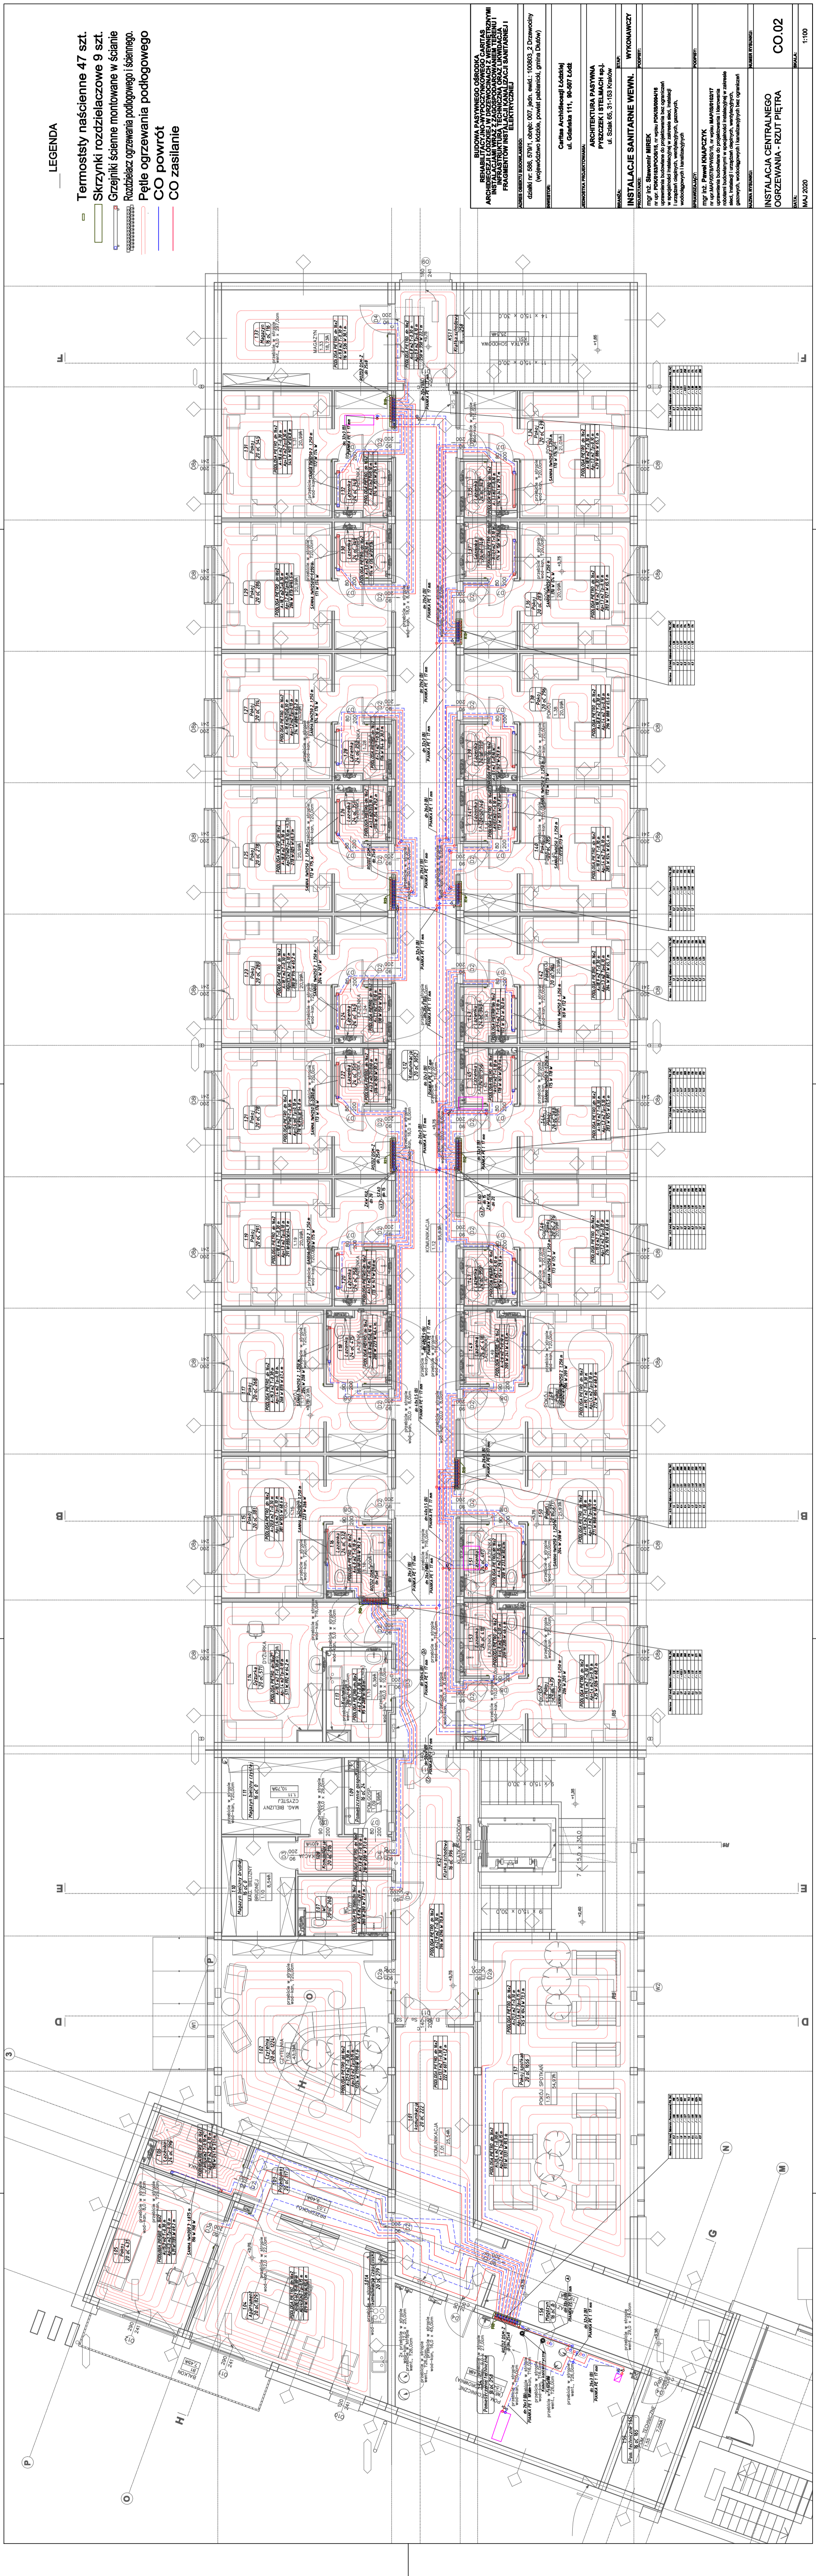


ul. Gdania 11, 90-507 Łódź

ARCHITEKTURA PASYWNA
ul. Szalk 65, 31-153 Kraków

INSTALACJE SANITARNE WENN. WYKONAWCY:
mgr inż. Sławomir MIREK

CO.02

DATA: MAJ 2020

SKALA: 1:100