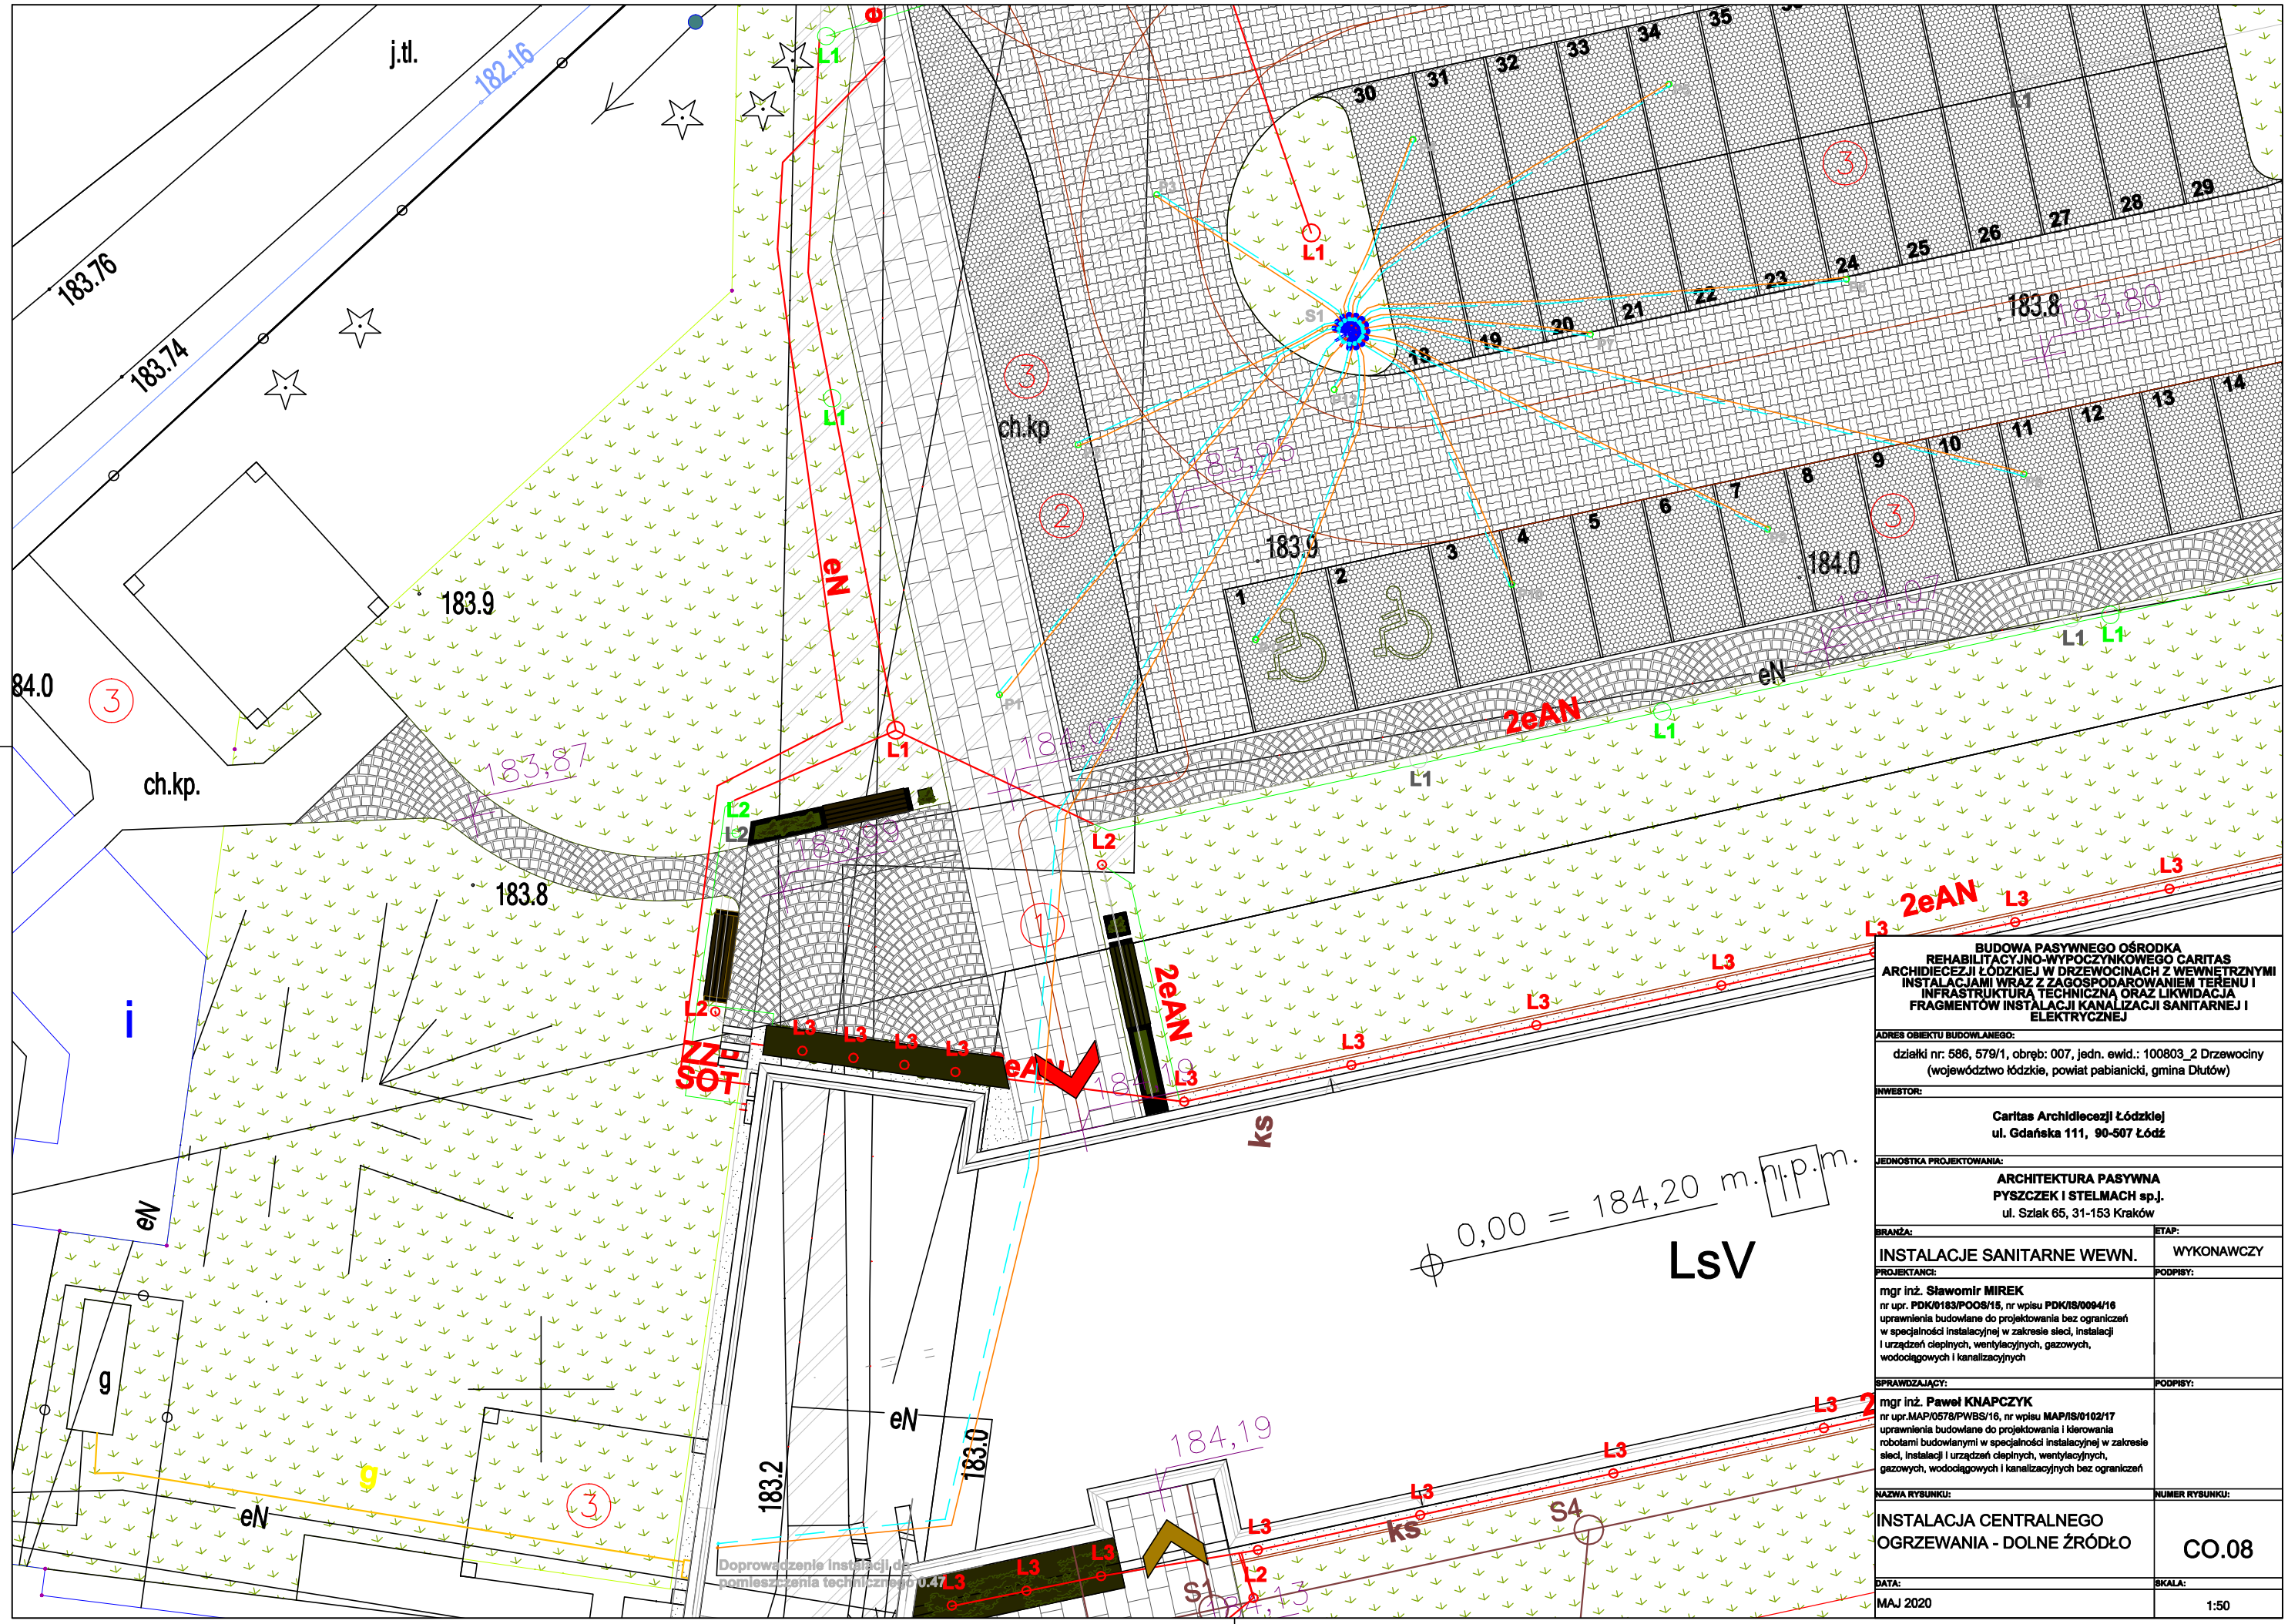

BUDOWA PASYWNEGO OŚRODKA REHABILITACYJNO-WYPOCZYNKOWEGO CARITAS ARCHIDIECEZJI ŁÓDZKIEJ W DRZEWOCINACH Z WEWNĘTRZNYMI INSTALACJAMI WRAZ Z ZAGOSPODAROWANIEM TERENU I INFRASTRUKTURĄ TECHNICZNĄ ORAZ LIKWIDACJA FRAGMENTÓW INSTALACJI KANALIZACJI SANITARNEJ I ELEKTRYCZNEJ

ADRES OBIEKTU BUDOWLANEGO:

działki nr: 586, 579/1, obręb: 007, jedn. ewid.: 100803_2 Drzewociny (województwo łódzkie, powiat pabianicki, gmina Dłutów)

INWESTOR:

Caritas Archidiecezji Łódzkiej
ul. Gdańska 111, 90-507 Łódź

JEDNOSTKA PROJEKTOWANIA:

ARCHITEKTURA PASYWNA
PYSZCZEK I STELMACH sp.j.
ul. Szlak 65, 31-153 Kraków

BRANŻA:	ETAP:
INSTALACJE SANITARNE WEWN.	WYKONAWCZY

PROJEKTANCI: PODPISY:

mgr inż. Sławomir MIREK
nr upr. **PDK/0183/POOS/15**, nr wpisu **PDK/IS/0094/16**
uprawnienia budowlane do projektowania bez ograniczeń w specjalności instalacyjnej w zakresie sieci, instalacji i urządzeń cieplnych, wentylacyjnych, gazowych, wodociągowych i kanalizacyjnych

SPRAWDZAJĄCY: PODPISY:

mgr inż. Paweł KNAPCZYK
nr upr.MAP/0578/PWBS/16, nr wpisu **MAP/IS/0102/17**
uprawnienia budowlane do projektowania i kierowania robotami budowlanymi w specjalności instalacyjnej w zakresie sieci, instalacji i urządzeń cieplnych, wentylacyjnych, gazowych, wodociągowych i kanalizacyjnych bez ograniczeń

NAZWA RYSUNKU:	NUMER RYSUNKU:
INSTALACJA CENTRALNEGO OGRZEWANIA - DOLNE ŹRÓDŁO	CO.08
DATA: MAJ 2020	SKALA: 1:50