

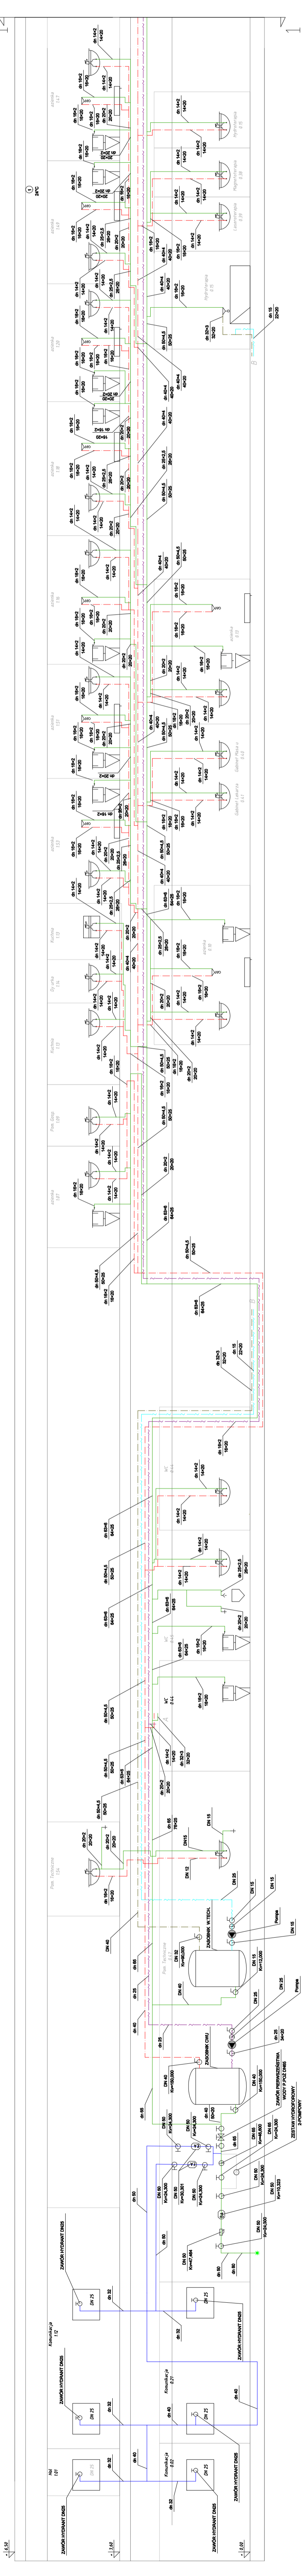


DZNAZENIA:


- ZIMNA WODA UŻYTKOWA
- CIEPŁA WODA UŻYTKOWA
- CYRKULACJA CIEPŁEJ WODY UŻYTKOWEJ
- CIEPŁA WODA TECHNOLOGICZNA
- CYRKULACJA CIEPŁEJ WODY TECHNOLOGICZNEJ

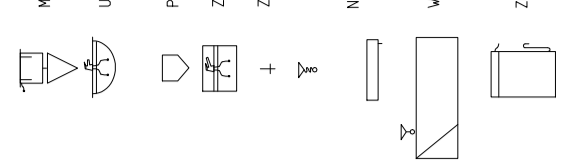



KRAN ZE ZŁĄCZKA DO WĘZA

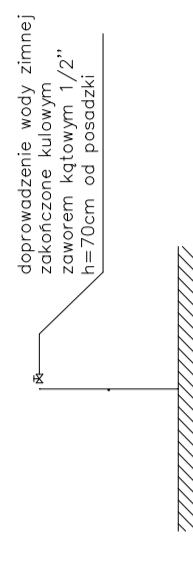

UMYWALKA

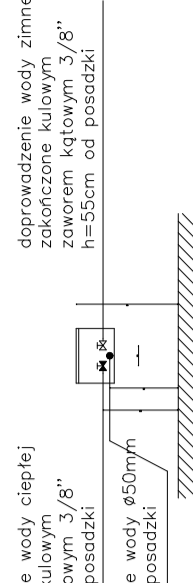

ZLEW

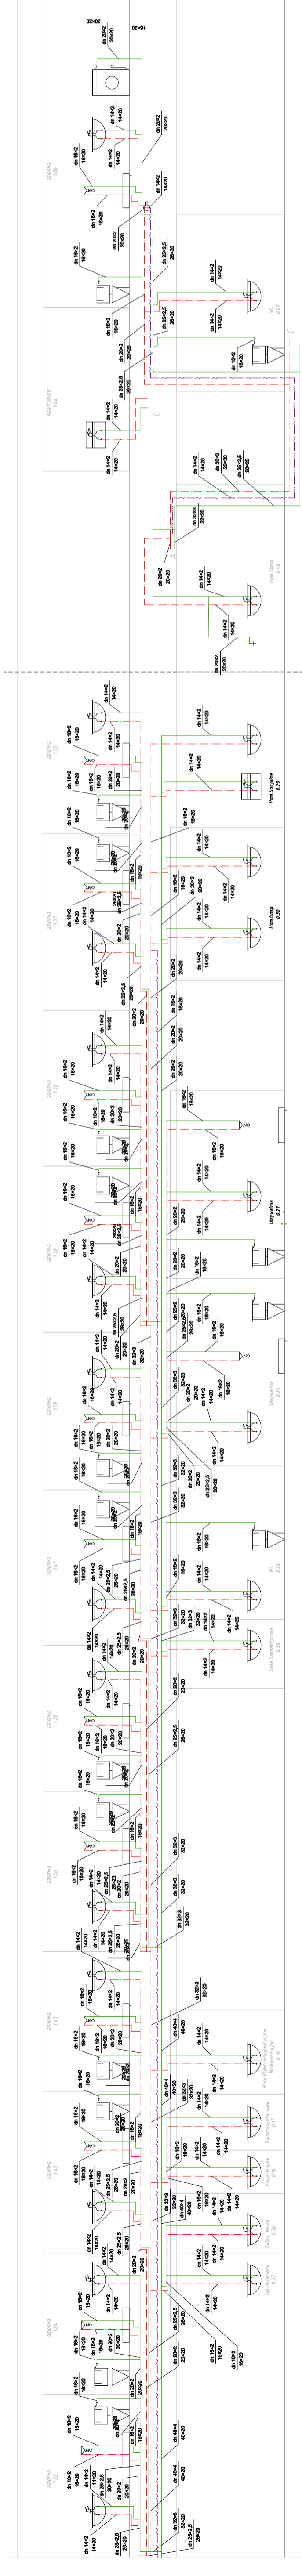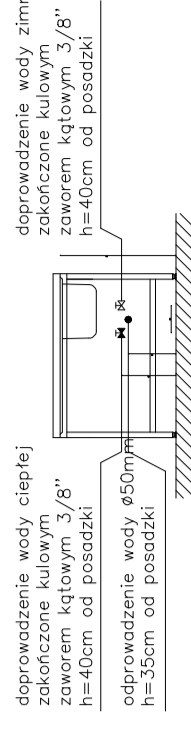

Inwestor: Caritas Archidiecezji Łódzkiej, ul. Szkoła 111, 98-507 Łódź	
Zamawiający: ARCHITECTURA PASTYNA, PYSZCZEK I STELMACH SP. z o.o., ul. Szlak 65, 31-153 Kraków	
Wykonawca: SAINTARNA	
Data: MAJ 2020	

INSTALACJA WODY UŻYTKOWEJ - ROZWIĄCZENIE WK.05	
Data: MAJ 2020	