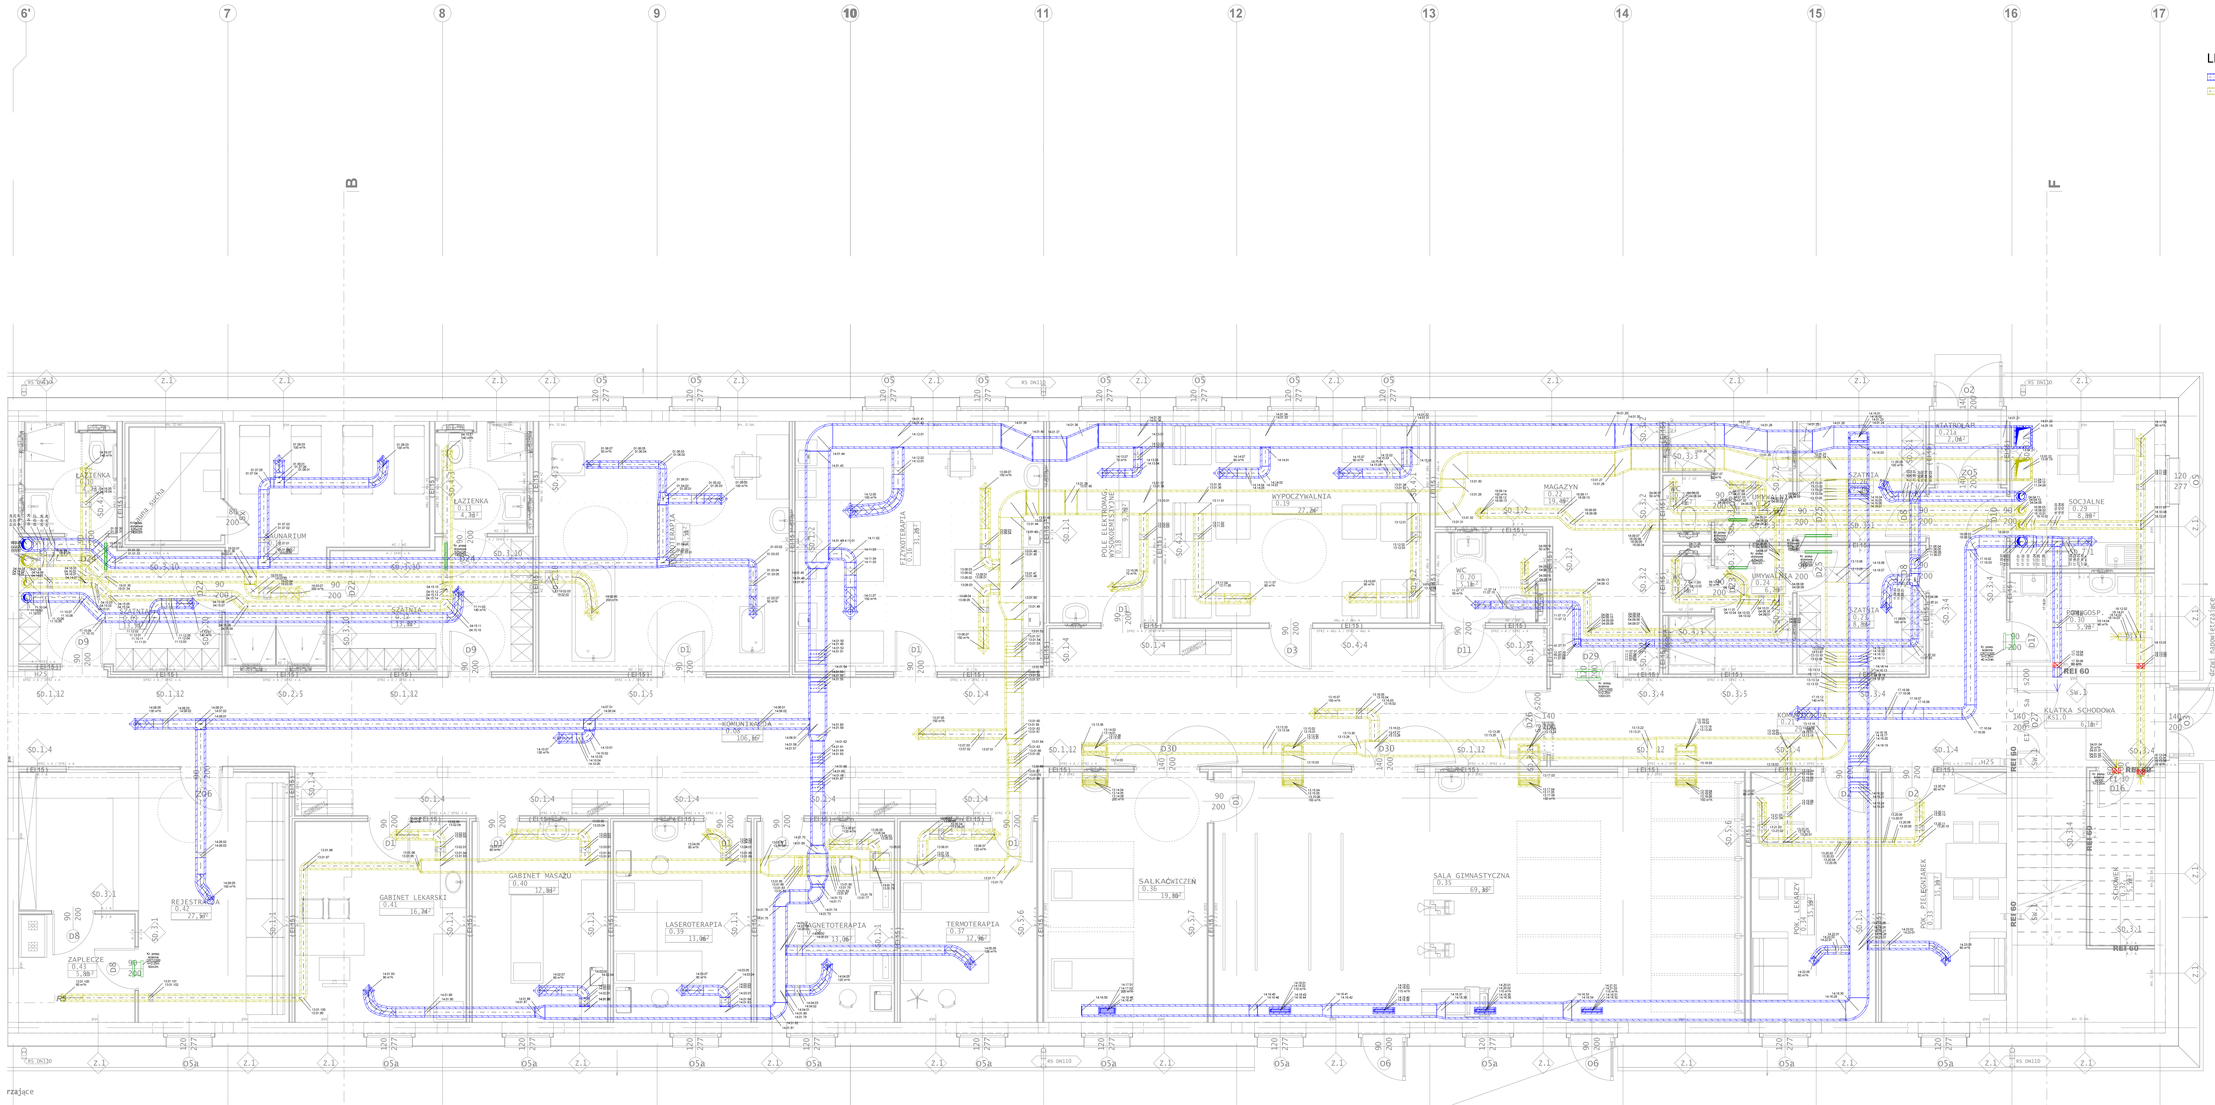
LEGENDA
Powietrze nawiewane
Powietrze wywiewane
Kratka przepływowa
KP
Klapa p.poż.
LAZIENKA
SOLINARIUM
SOLANKA
FIZYKOTERAPIA
WYPOCZYWALNIA
MAGAZYN
KOMUNIKACJA
SOCJALNE
KOMUNIKACJA
KLATKA SCHODOWA
GABINET MASAŻU
GABINET LEKARSKI
REJESTRACJA
ZAPLECZE
LASEROTERAPIA
MAGNETOTERAPIA
TERMOTERAPIA
SALKA GIMNASTYCZNA
POM. LEKARZY
POM. PIELĘGNIAREK
SZATNIA
UMYWALNIA
WC
SPRZĄTACZKA
KOMUNIKACJA
KOMUNIKACJA
SCHODY
REI 60
REI 30
RS DN110
RS DN160
RS DN200
Z.1
O5
O5a
O6
O2
D1
D2
D3
D8
D9
D11
D17
D25
D26
D29
D30
D31
D32
T40
S.0.1.1
S.0.1.2
S.0.1.3
S.0.1.4
S.0.1.5
S.0.1.12
S.0.2.5
S.0.3.1
S.0.3.2
S.0.3.3
S.0.3.4
S.0.3.5
S.0.4.4
S.0.5.6
S.0.5.7
S.0.5.16
S.0.10
S.0.11
