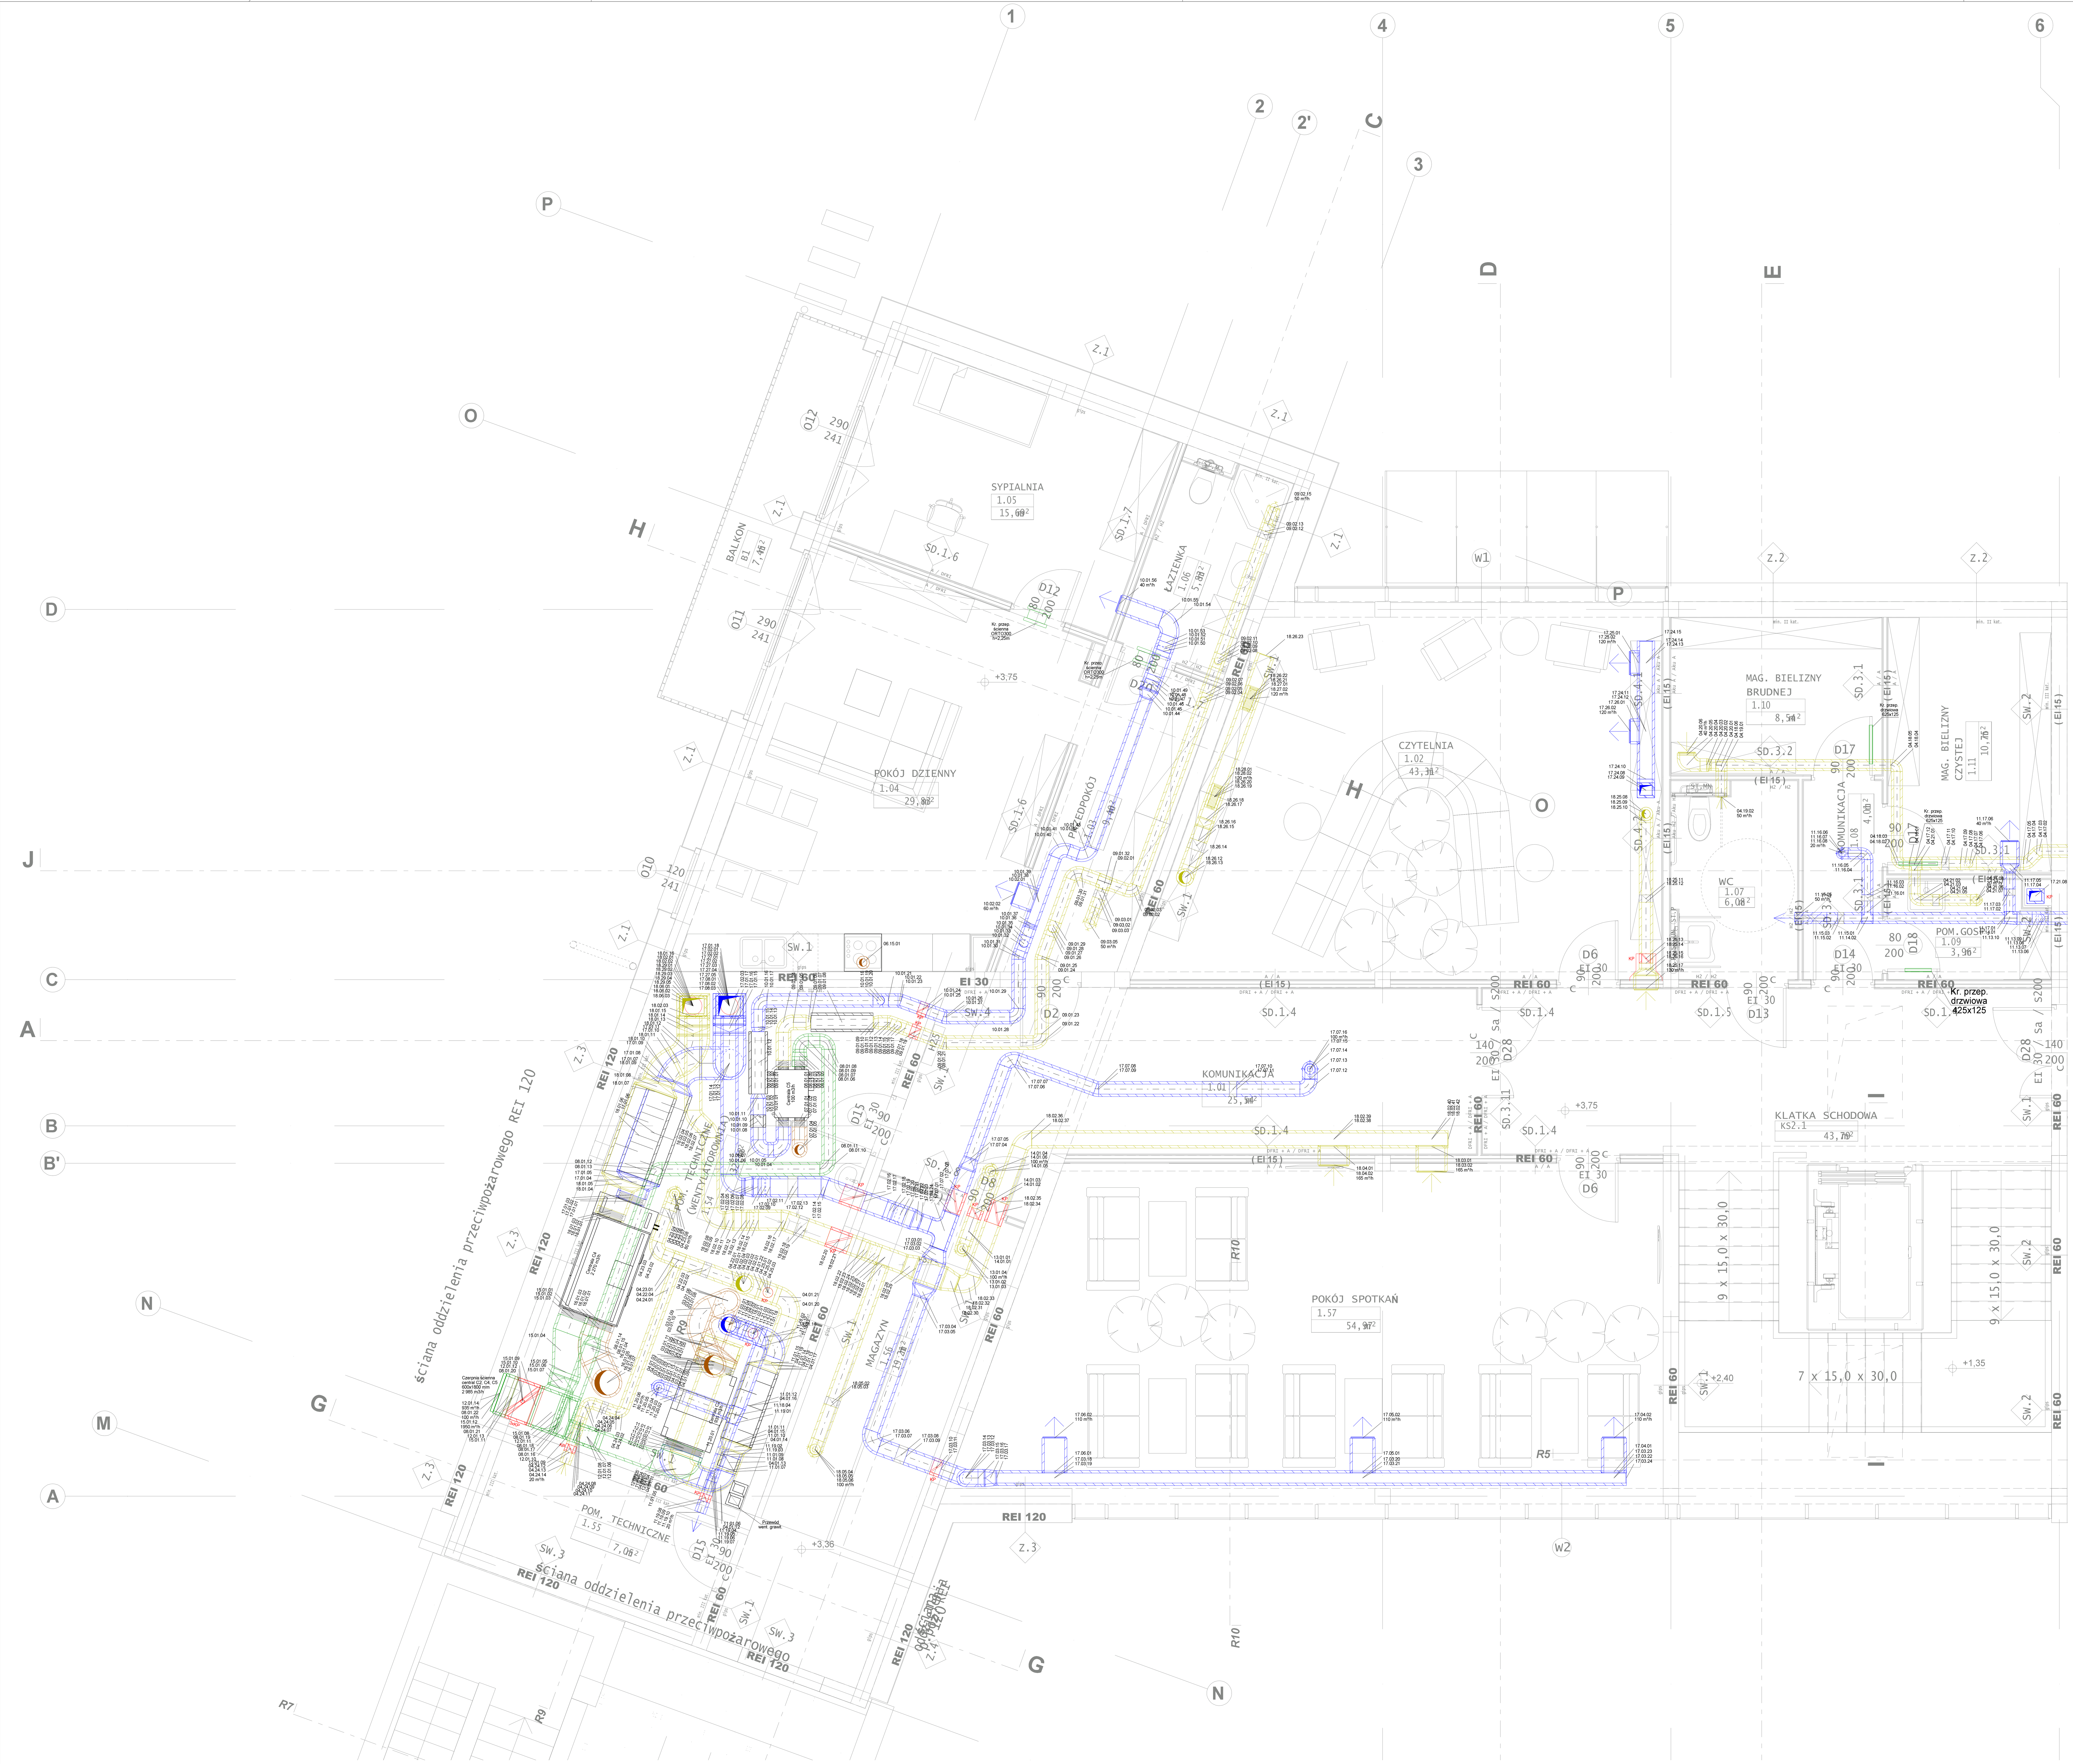


**BUDOWA PASYWNEGO OŚRODKA REHABILITACYJNO-WYPOCZYNKOWEGO CARITAS ARCHIDIECEZJI ŁÓDZKIEJ W DRZEWOCINACH Z WEWNĘTRZNYMI INSTALACJAMI WRAZ Z ZAGOSPODAROWANIEM TERENU I INFRASTRUKTURĄ TECHNICZNĄ ORAZ LIKWIDACJA FRAGMENTÓW INSTALACJI KANALIZACJI SANITARNEJ I ELEKTRYCZNEJ**

ADRES OBIEKTU BUDOWLANEGO:
działki nr: 586, 579/1, obręb: 007, jedn. ewid.: 100803_2 Drzewociny (województwo łódzkie, powiat pabianicki, gmina Dłutów)

INWESTOR:
**Caritas Archidiecezji Łódzkiej**
**ul. Gdańska 111, 90-507 Łódź**

JEDNOSTKA PROJEKTOWANIA:
**ARCHITEKTURA PASYWNA**
**PYSZCZEK I STELMACH sp.j.**
ul. Szlak 65, 31-153 Kraków

BRANŻA: **SANITARNA**
ETAP: **WYKONAWCZY**

PROJEKTANCI:
**mgr inż. Sławomir MIREK**
nr upr. PDK/0183/POOS/16, nr wpisu PDK/IS/0094/16
uprawnienia budowlane do projektowania bez ograniczeń w specjalności instalacyjnej w zakresie sieci, instalacji i urządzeń cieplnych, wentylacyjnych, gazowych, wodociągowych i kanalizacyjnych
PODPISY:

SPRAWDZAJĄCY:
**mgr inż. Paweł KNAPCZYK**
nr upr. MAP/0578/PWBS/16, nr wpisu MAP/IS/0102/17
uprawnienia budowlane do projektowania i kierowania robotami budowlanymi w specjalności instalacyjnej w zakresie sieci, instalacji i urządzeń cieplnych, wentylacyjnych, gazowych, wodociągowych i kanalizacyjnych bez ograniczeń
PODPISY:

NAZWA RYSUNKU:
INSTALACJA WENTYLACJI MECHANICZNEJ - RZUT PIĘTRA CZĘŚĆ TECHNICZNA

NUMER RYSUNKU: WM.02B

DATA: MAJ 2020

SKALA: 1:50