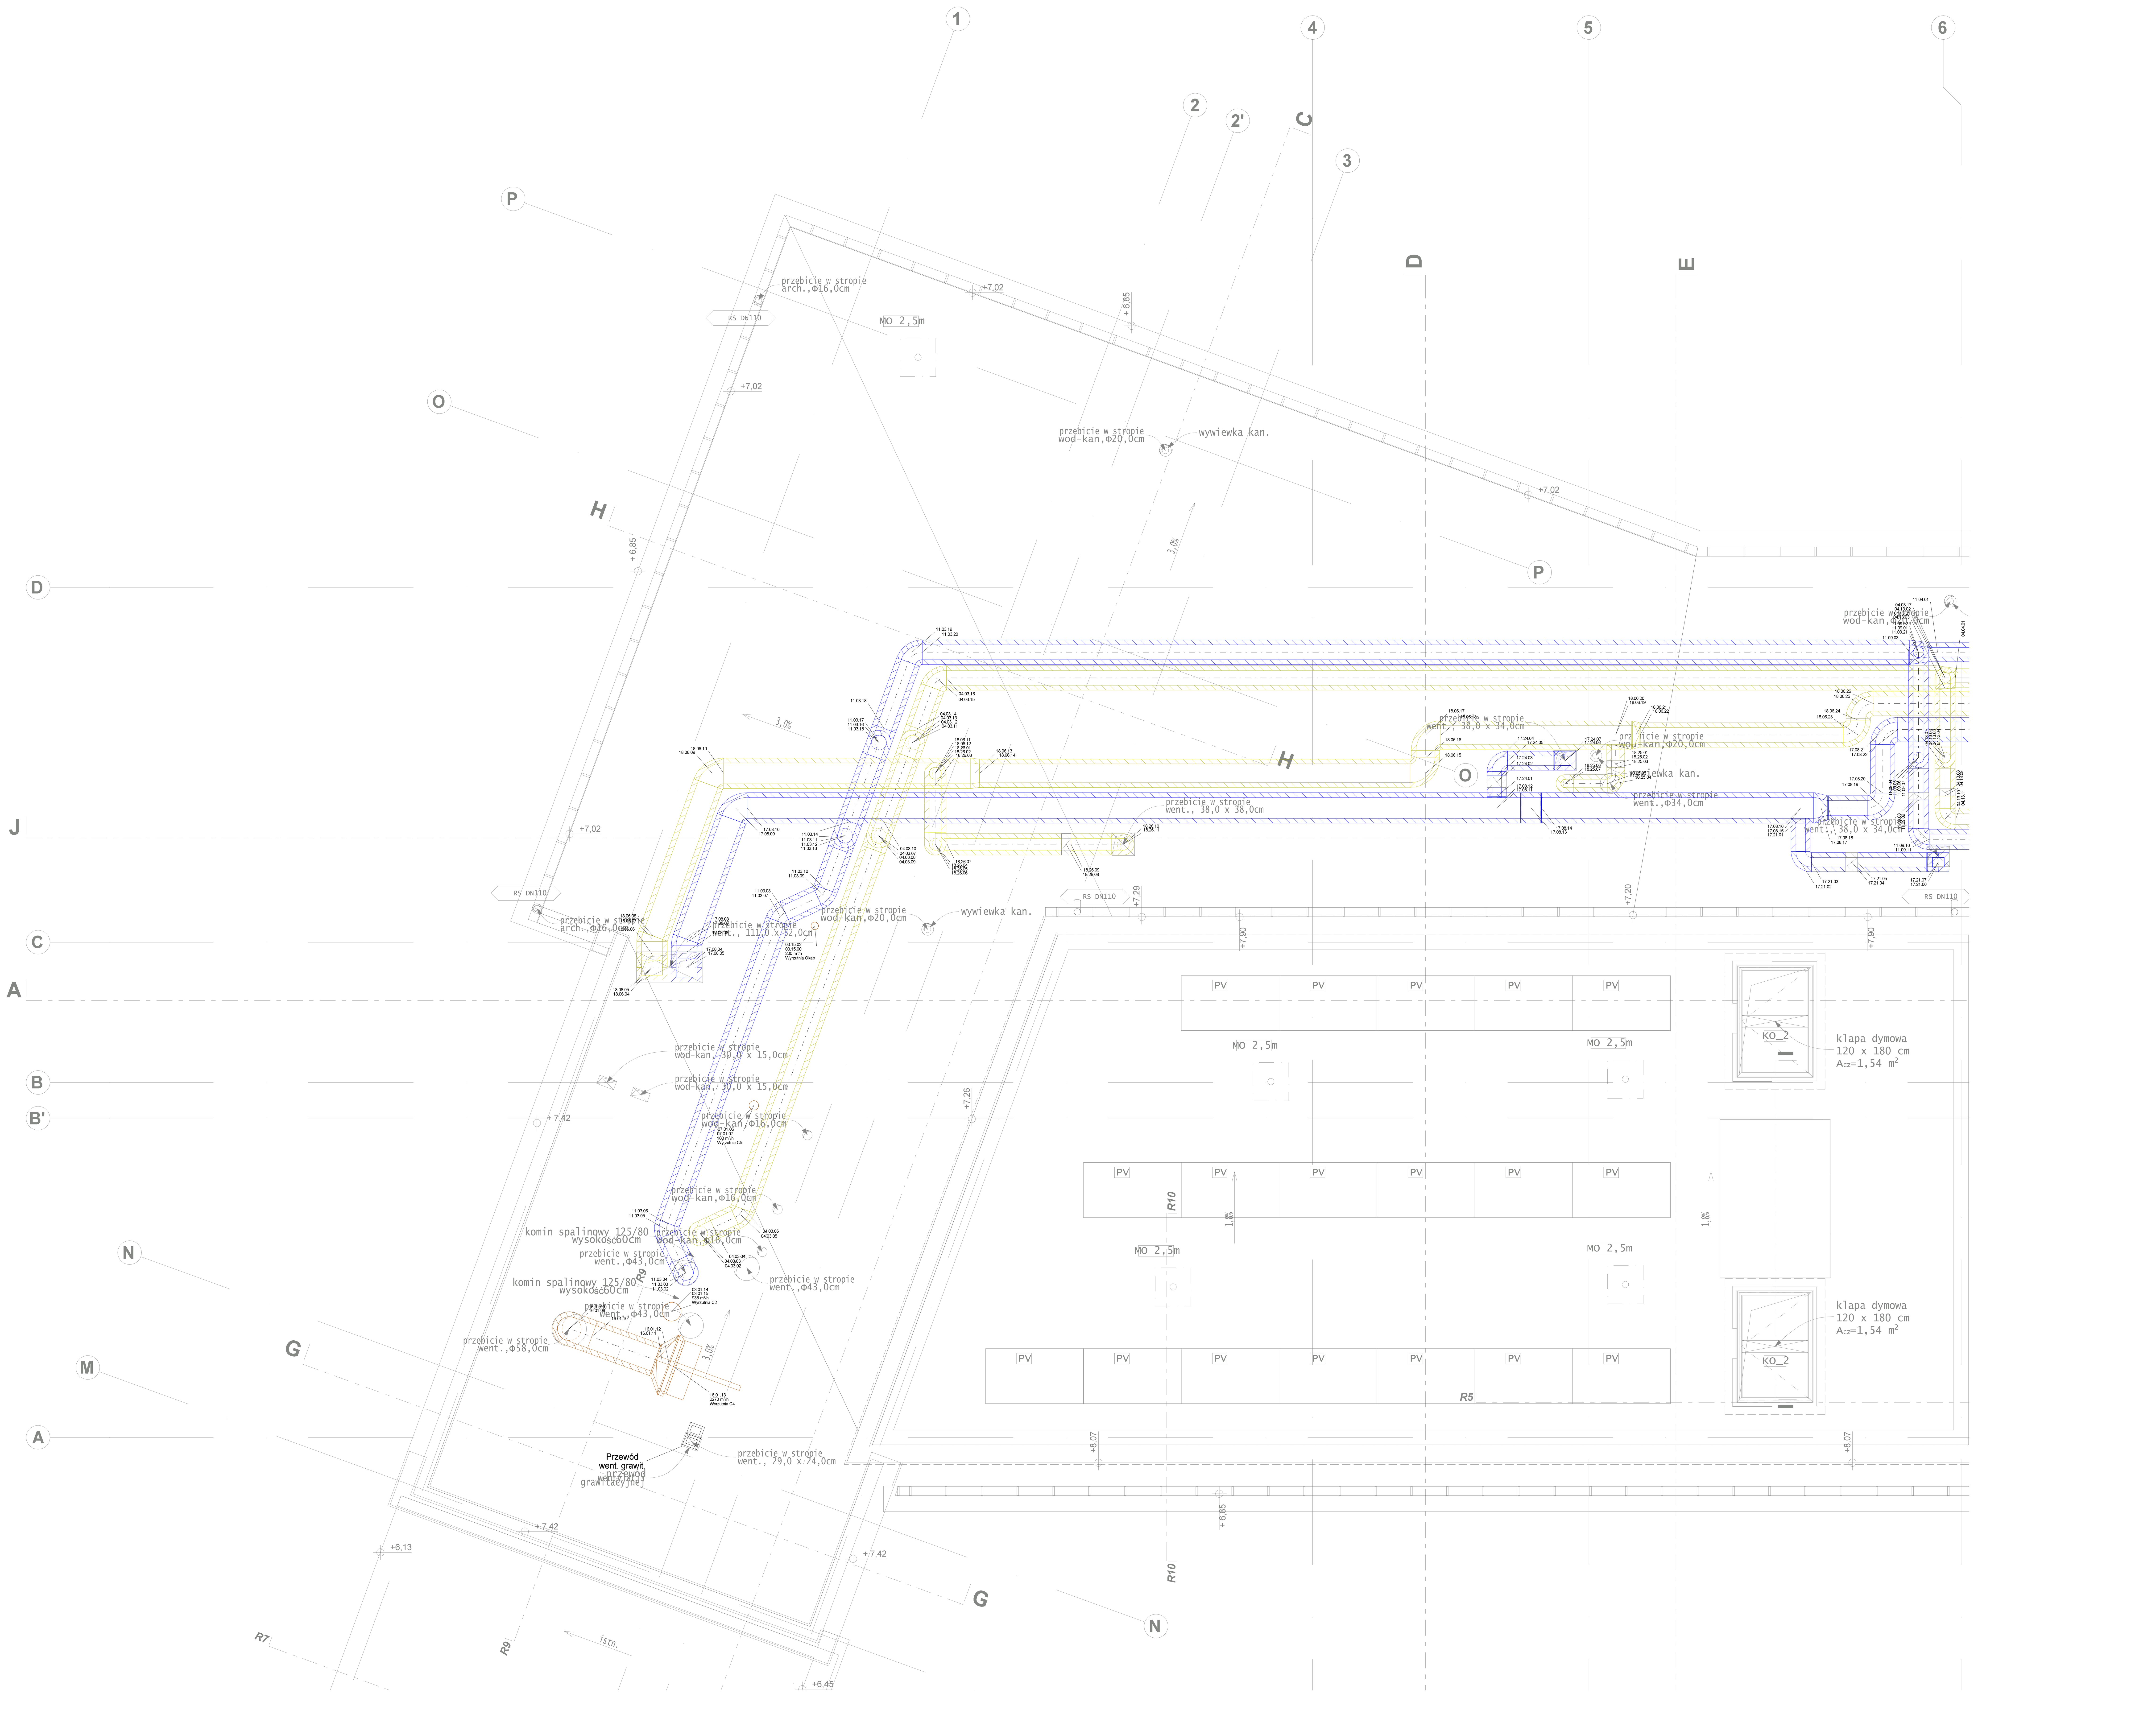

BUDOWA PASYWNEGO OŚRODKA REHABILITACYJNO-WYPOCZYNKOWEGO CARITAS ARCHIDIECEZJI ŁÓDZKIEJ W DRZEWOCINACH Z WEWNĘTRZNYMI INSTALACJAMI WRAZ Z ZAGOSPODAROWANIEM TERENU I INFRASTRUKTURĄ TECHNICZNĄ ORAZ LIKWIDACJĄ FRAGMENTÓW INSTALACJI KANALIZACJI SANITARNEJ I ELEKTRYCZNEJ

ADRES OBIEKTU BUDOWLANEGO:
działki nr: 586, 579/1, obręb: 007, jedn. ewid.: 100803_2 Drzewociny (województwo łódzkie, powiat pabianicki, gmina Dłutów)

INWESTOR:
Caritas Archidiecezji Łódzkiej
ul. Gdańska 111, 90-507 Łódź

JEDNOSTKA PROJEKTOWANIA:
ARCHITEKTURA PASYWNA
PYSZCZEK I STELMACH sp.j.
ul. Szlak 65, 31-153 Kraków

BRANŻA: **SANITARNA**
ETAP: **WYKONAWCZY**

PROJEKTANCI:
mgr inż. Sławomir MIREK
nr upr. PDK/0183/POOS/15, nr wpisu PDK/IS/0094/16
uprawnienia budowlane do projektowania bez ograniczeń w specjalności instalacyjnej w zakresie sieci, instalacji i urządzeń cieplnych, wentylacyjnych, gazowych, wodociągowych i kanalizacyjnych
PODPISY:

SPRAWDZAJĄCY:
mgr inż. Paweł KNAPCZYK
nr upr. MAP/0578/PWBS/16, nr wpisu MAP/IS/0102/17
uprawnienia budowlane do projektowania i kierowania robotami budowlanymi w specjalności instalacyjnej w zakresie sieci, instalacji i urządzeń cieplnych, wentylacyjnych, gazowych, wodociągowych i kanalizacyjnych bez ograniczeń
PODPISY:

NAZWA RYSUNKU:
INSTALACJA WENTYLACJI MECHANICZNEJ - RZUT DACHU CZĘŚĆ TECHNICZNA

NUMER RYSUNKU: WM.03B

DATA: MAJ 2020
SKALA: 1:50