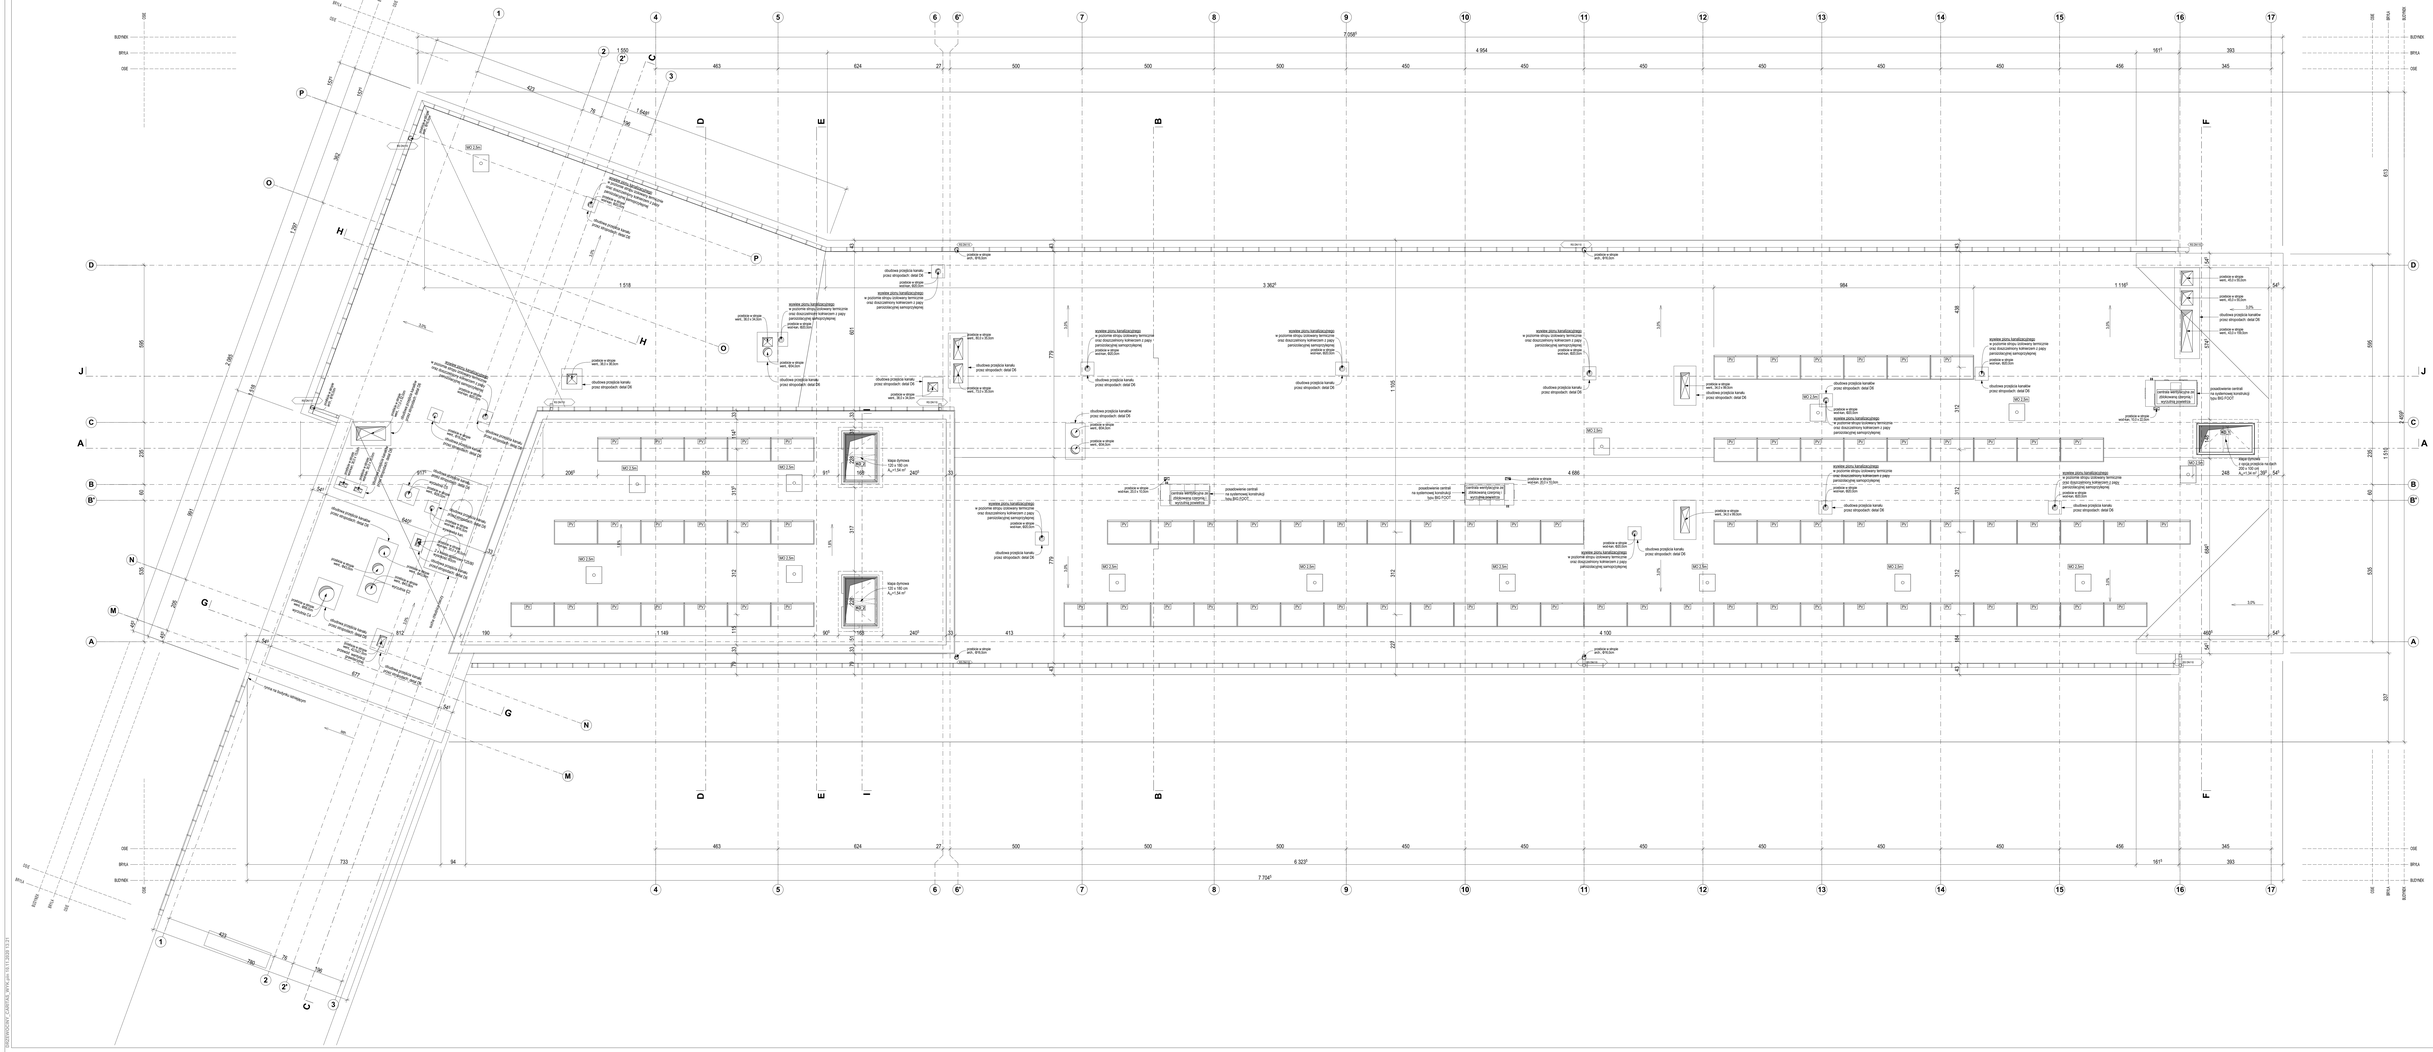

BUDYNEK
BRYŁA
OSIE

1 550
7 035
4 954
161
393
423
76
596
1 648
463
624
27
500
500
500
450
450
450
450
450
450
456
345
1 518
3 362
984
1 116
4 686
4 100
6 322
7 704
733
94
677
190
820
1 149
413
248
2 066
1 578
1 097
613
1 515

DOKUMENTACJA CZĘŚCIOWA NIE PODLEGAJĄCA PRZEDMIOTOWI OCENY




Nazwisko:	Nazwisko kierownika:

RZUT DACHU

A.03

Data:	Skala:	
Maj 2020	1:50	