
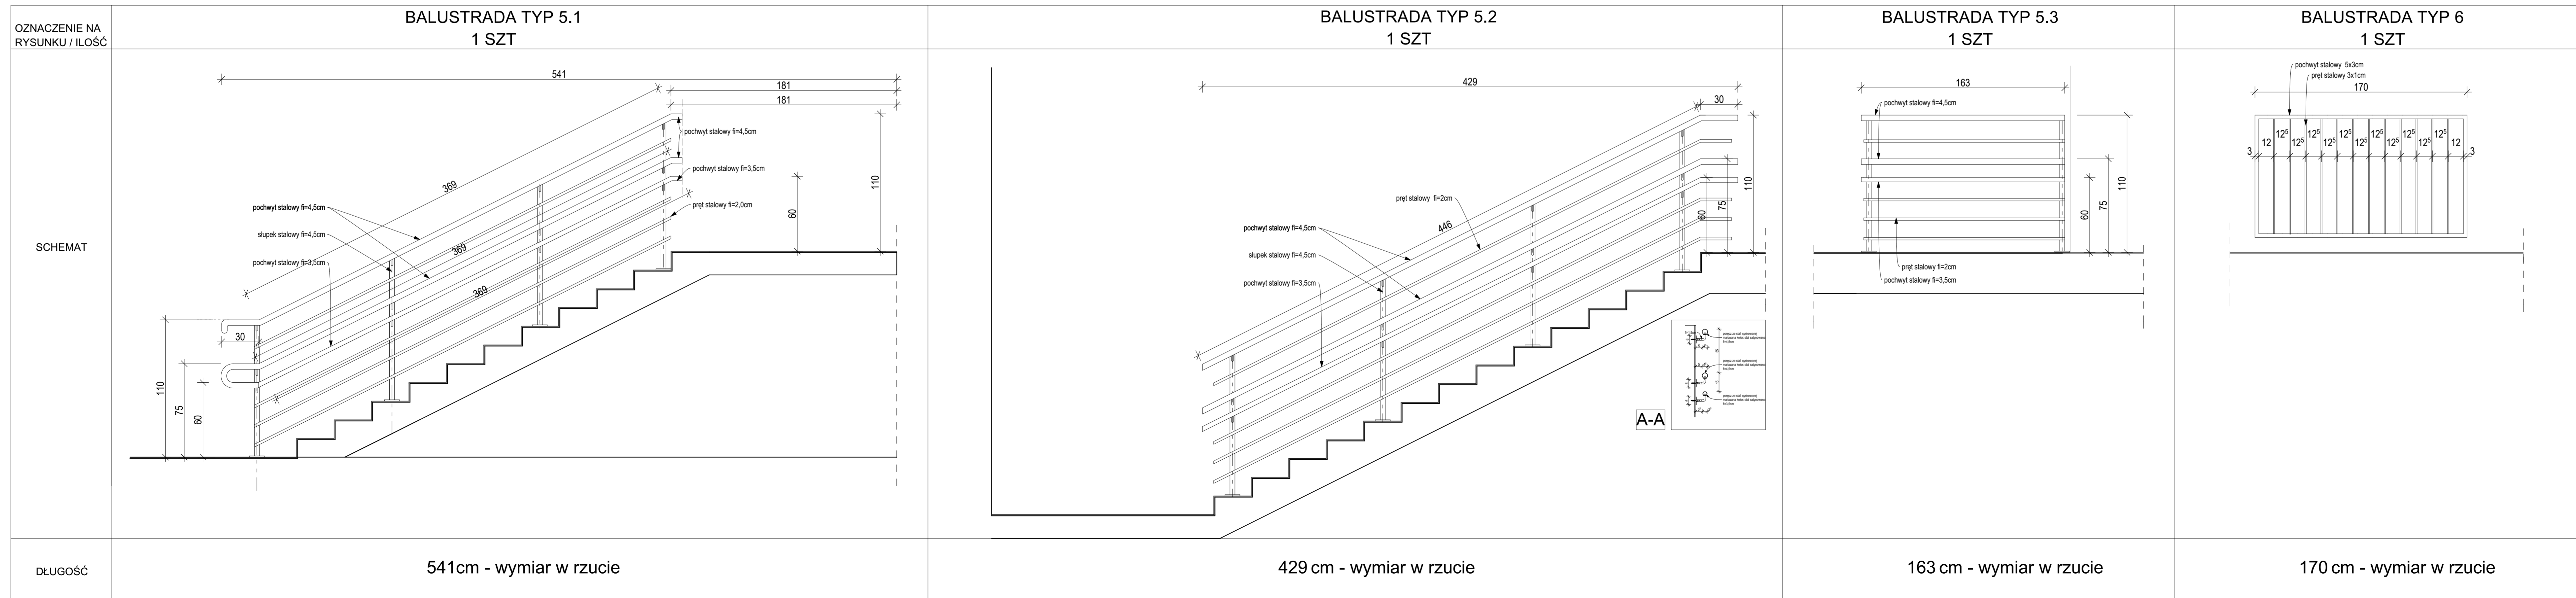


- UWAGI:**
 1. pochwyty, słupki, rotule i inne akcesoria ze stali ocynkowanej w kolorze szarym RAL 7004
 2. szkło hartowane, bezpieczne, klejone 2x6 mm
 3. ostateczne rozwiązania warsztatowe do uzgodnienia w drodze nadzoru autorskiego
 4. wymiary sprawdzić na budowie

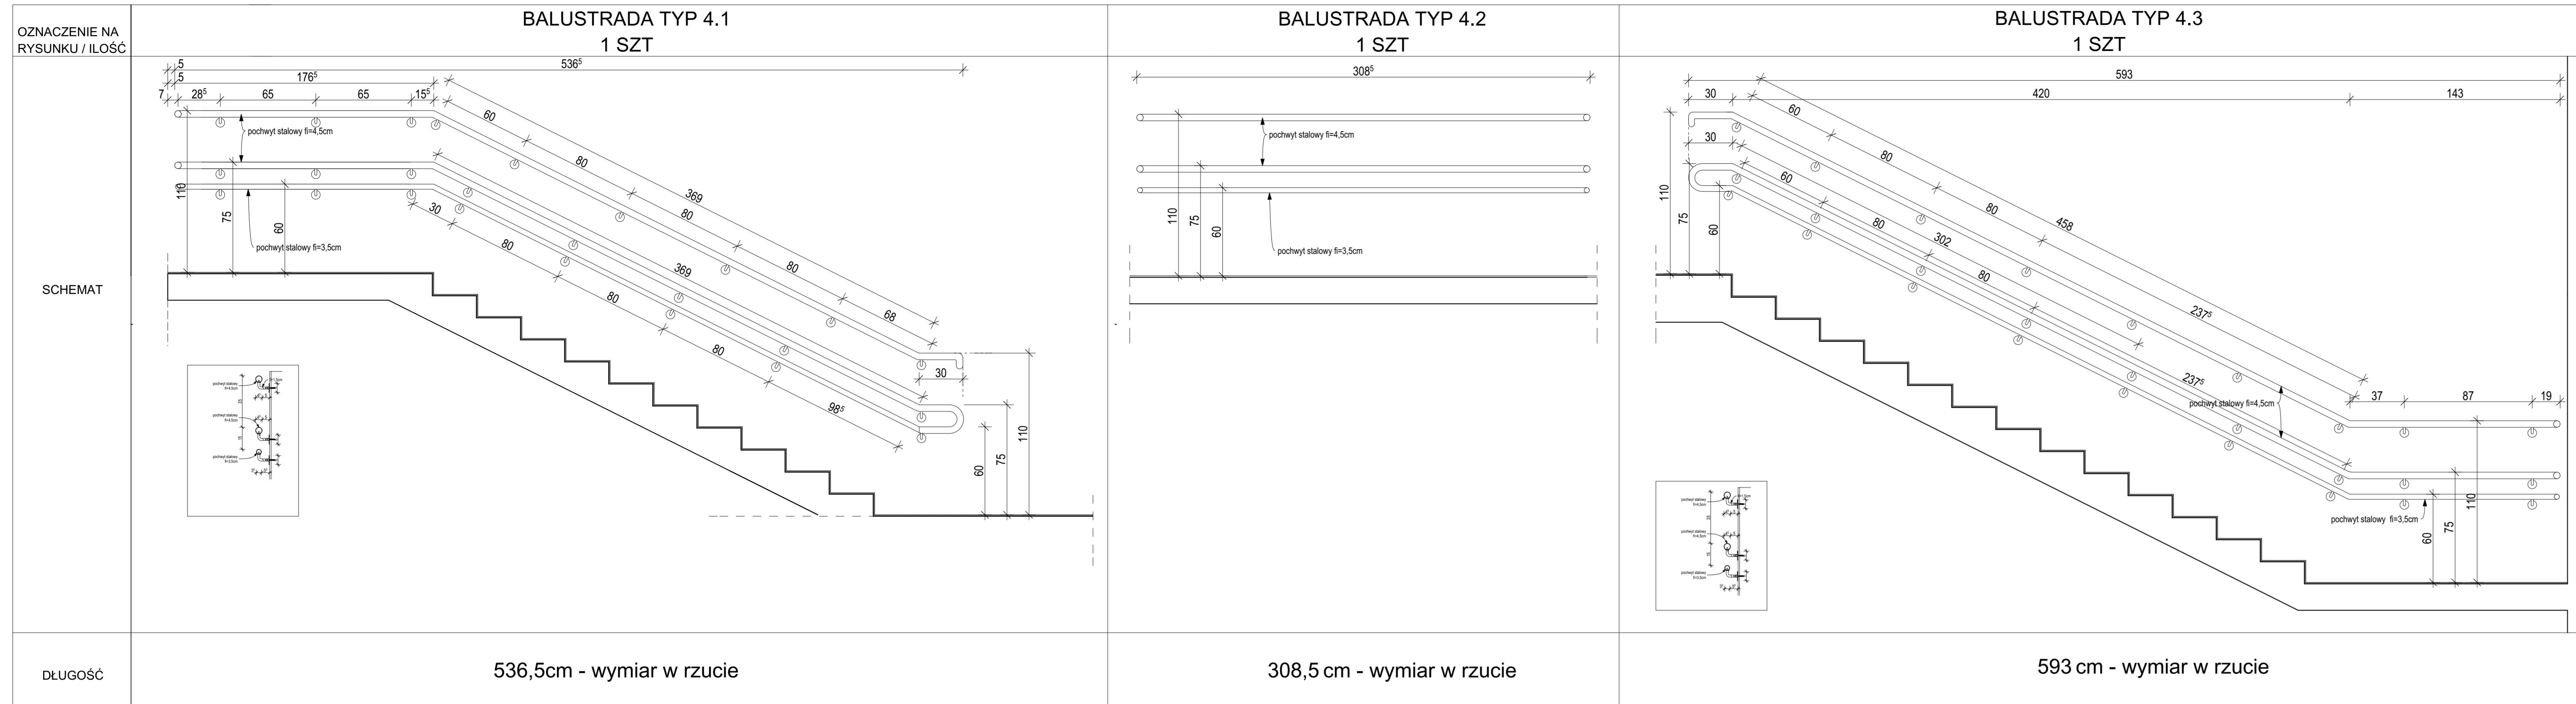

BUDOWA PARYWNEGO OŚRODKA REHABILITACYJNO-WYPOCZYNKOWEGO CARITAS BALONOWIECZA I ŁÓŻNIEK W OBLĘCZU WIELKOPOLSKIM W MIASTECZCE KOLONOWA W ZAKRESIE PRAC WYKONAWCZYCH I INFRASTRUKTURA TECHNICZNA ORAZ LOKALNA PRACOWNIA INSTALACJI KANALIZACJI SANITARNEJ I ELEKTRYCZNEJ ZESTAWIENIE BALUSTRAD	
DZIAŁ nr 506, 57/1, obręb 007, pow. wód: 10900, 2 Działkowy (tereny odcenne) Miasto, powiat palencki, gmina Dąbno	
Caritas Architekci i Inżynierzy ul. Szulcowa 11/1, 60-807 Kalisz	
ARCHITEKTURA PAŃSTWA PRZYCZYNIA SIĘ DO BIAŁYCH ul. Szulcowa 65, 61-153 Poznań	
ARCHITEKTURA	WYKONAWCY
Oprac. arch. MARCIN BTELMACH Oprac. inż. inż. WŁADYSŁAW WÓJCIECHOWSKI Oprac. inż. inż. WŁADYSŁAW WÓJCIECHOWSKI	PRACOWNIA PRACOWNIA PRACOWNIA
Oprac. arch. TOMASZ PYSZCZEK Oprac. arch. WŁODZIECH BALDAS	PRACOWNIA PRACOWNIA
Oprac. arch. MARCIN BATAJ Oprac. inż. inż. WŁADYSŁAW WÓJCIECHOWSKI Oprac. inż. inż. WŁADYSŁAW WÓJCIECHOWSKI	PRACOWNIA PRACOWNIA PRACOWNIA
ZESTAWIENIE BALUSTRAD WEWN. KS1.0	A.17
DATA: MAJ 2020	STRONA: 1/20